

4. GRAFIČKA DOKUMENTACIJA

A- POSTOJEĆE STANJE

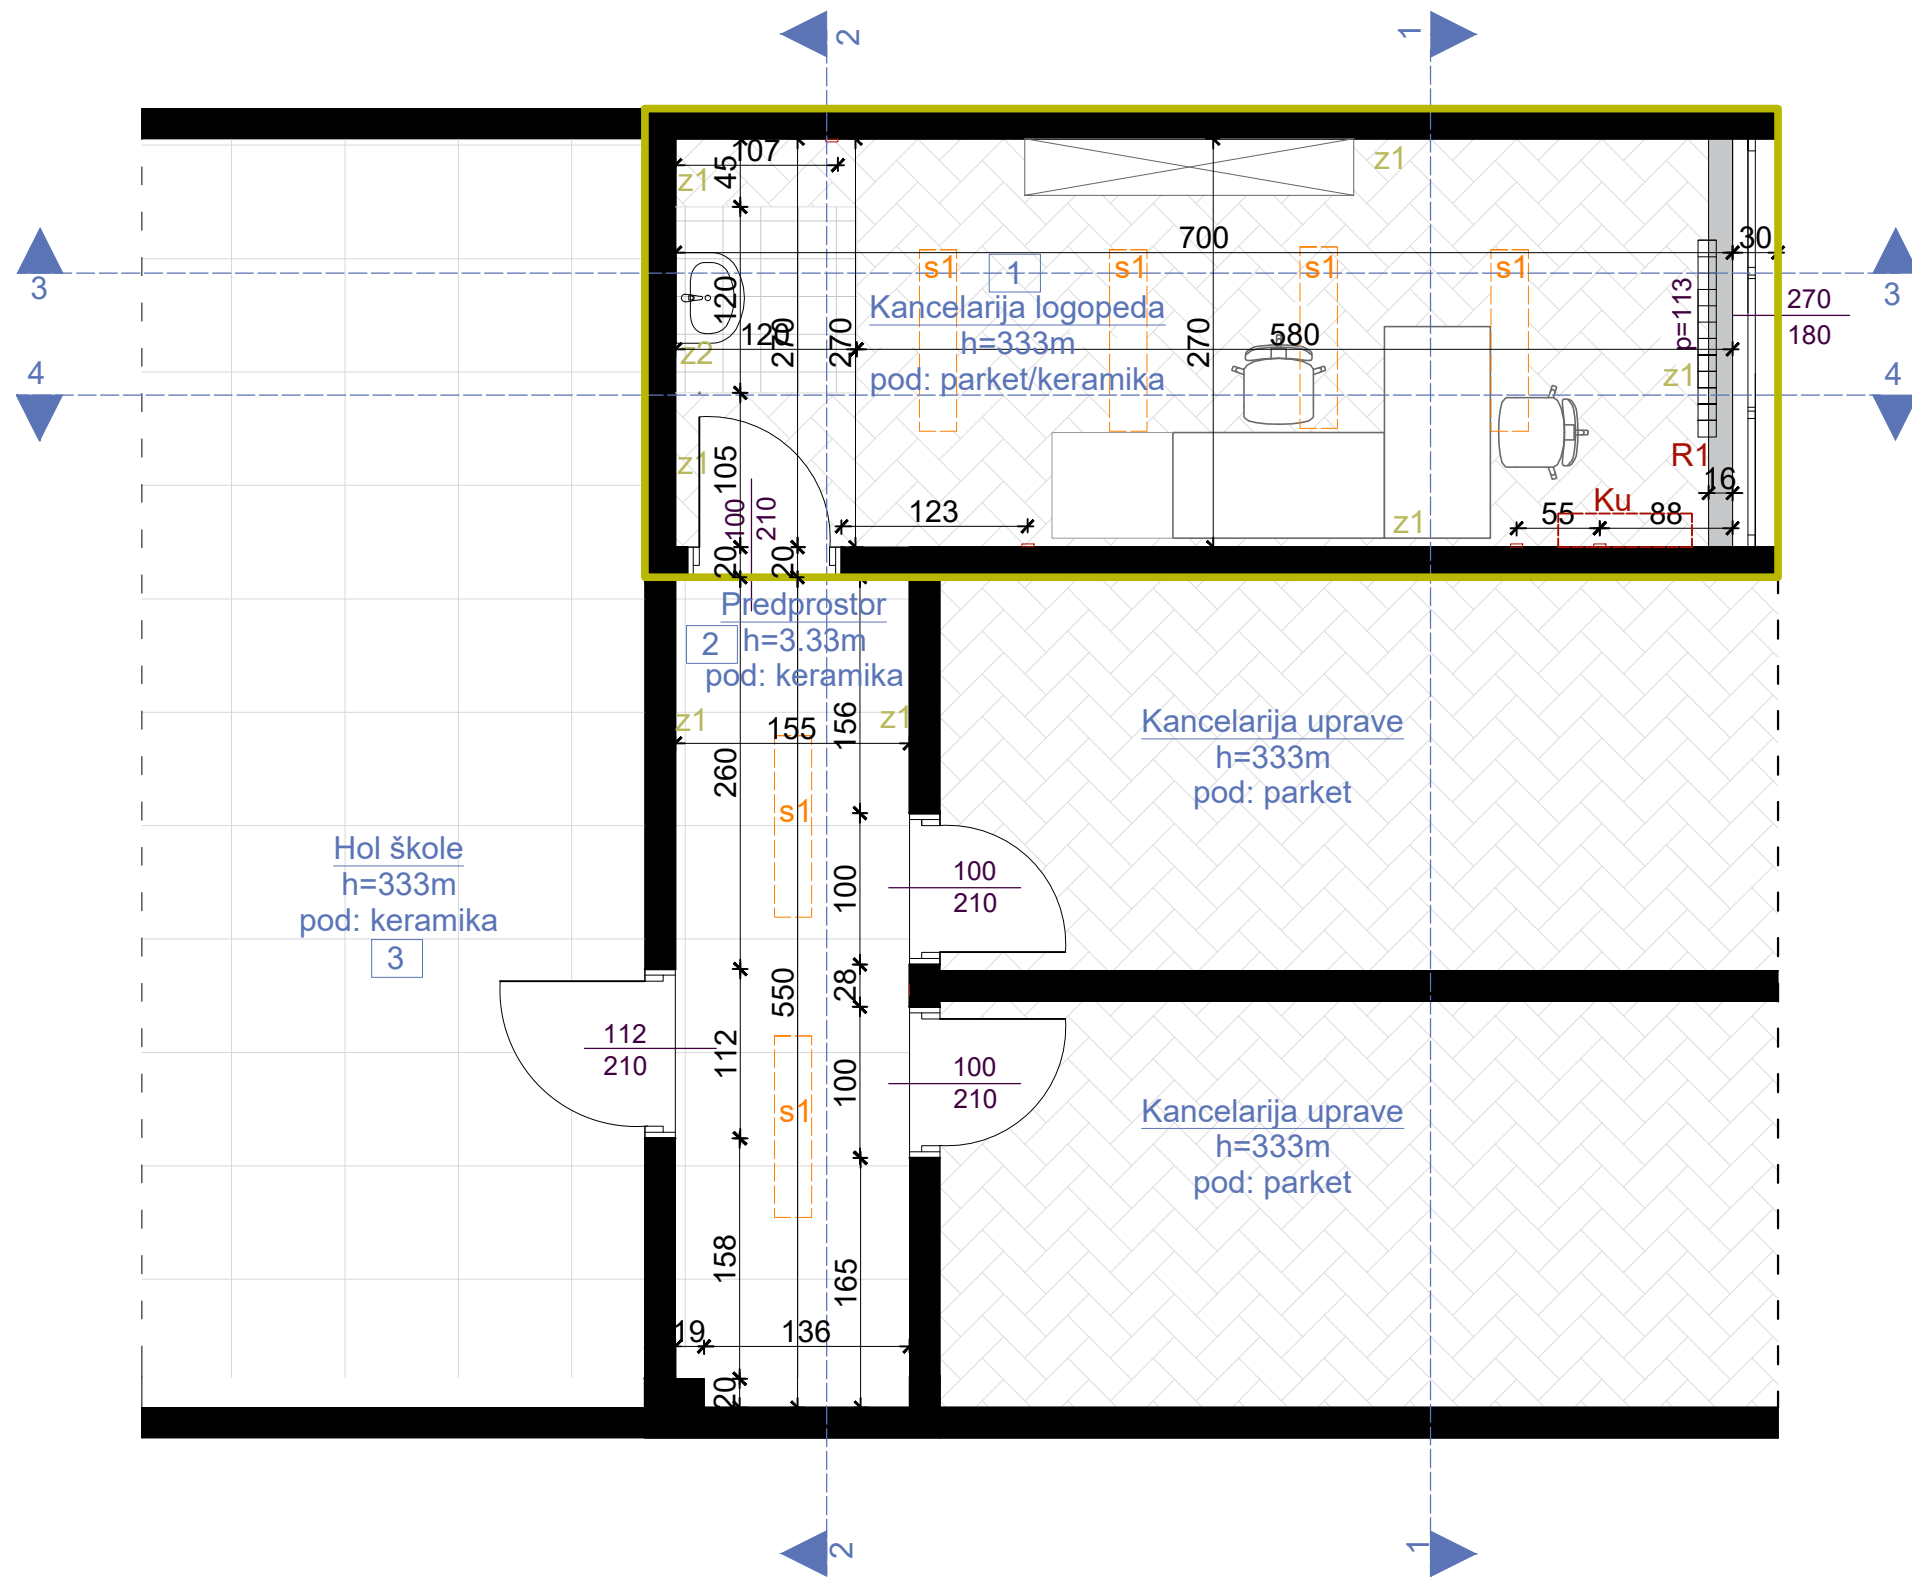

OSNOVA POSTOJEĆEG STANJA, R=1:50

LEGENDA - PROSTORIJE

br	naziv prostorije	obrada poda	obrada zida	obrada plafona	m ²
1	kancelarija logopeda	parket/keramika	disperzija/keramika	disperzija	18,90
2	predprostor	keramika	disperzija	disperzija	8,47
3	hol škole	keramika	disperzija	disperzija	/


LEGENDA - OZNAKE

R1	Radijator dim. 130x60cm	z1	postojeći zid (završna obrada zida- disperzija)
s1	Nadgradna svjetiljka	z2	postojeći zid (završna obrada zida keramika dimenzija bxh=1.20x1.55m/ od 1.55m do plafona disperzija)
Ku	Klima uređaj		
	Dio objekta na kom se vrše intervencije		

FOTODOKUMENTACIJA



PROJEKTANT:  "URBI.PRO" d.o.o., Podgorica, ul.Radosava Burića bb, telefon 067/006-012, e-mail urbi.pro@t-com.me PDV: 30/31-14987-7, PIB: 03059847		INVESTITOR: Ministarstvo prosvjete Crne Gore	
Objekat: Stomatološke ambulante u osnovnim i srednjim školama - JU OŠ "Mahmut Lekić", Tuzi		Lokacija: Ulica 3, broj 8, Tuzi	
Glavni inženjer: Dušan Džudović, d.i.a.		Vrsta tehničke dokumentacije: GLAVNI PROJEKAT	
Odgovorni inženjer: Dušan Džudović, d.i.a.		Dio tehničke dokumentacije: ARHITEKTURA	
Saradnici: Milena Lukić, MSc arh. Maja Marvučić, spec.sci.arch. Nikola Bulatović, MSc arh.		Prilog: Osnova prostorije namijenjene funkciji ambulanle - postojeće stanje	RAZMJERA: R=1:50
Datum izrade i M.P.: Februar, 2023.		Broj priloga: A-01	Broj strane:
		Datum revizije i M.P.:	

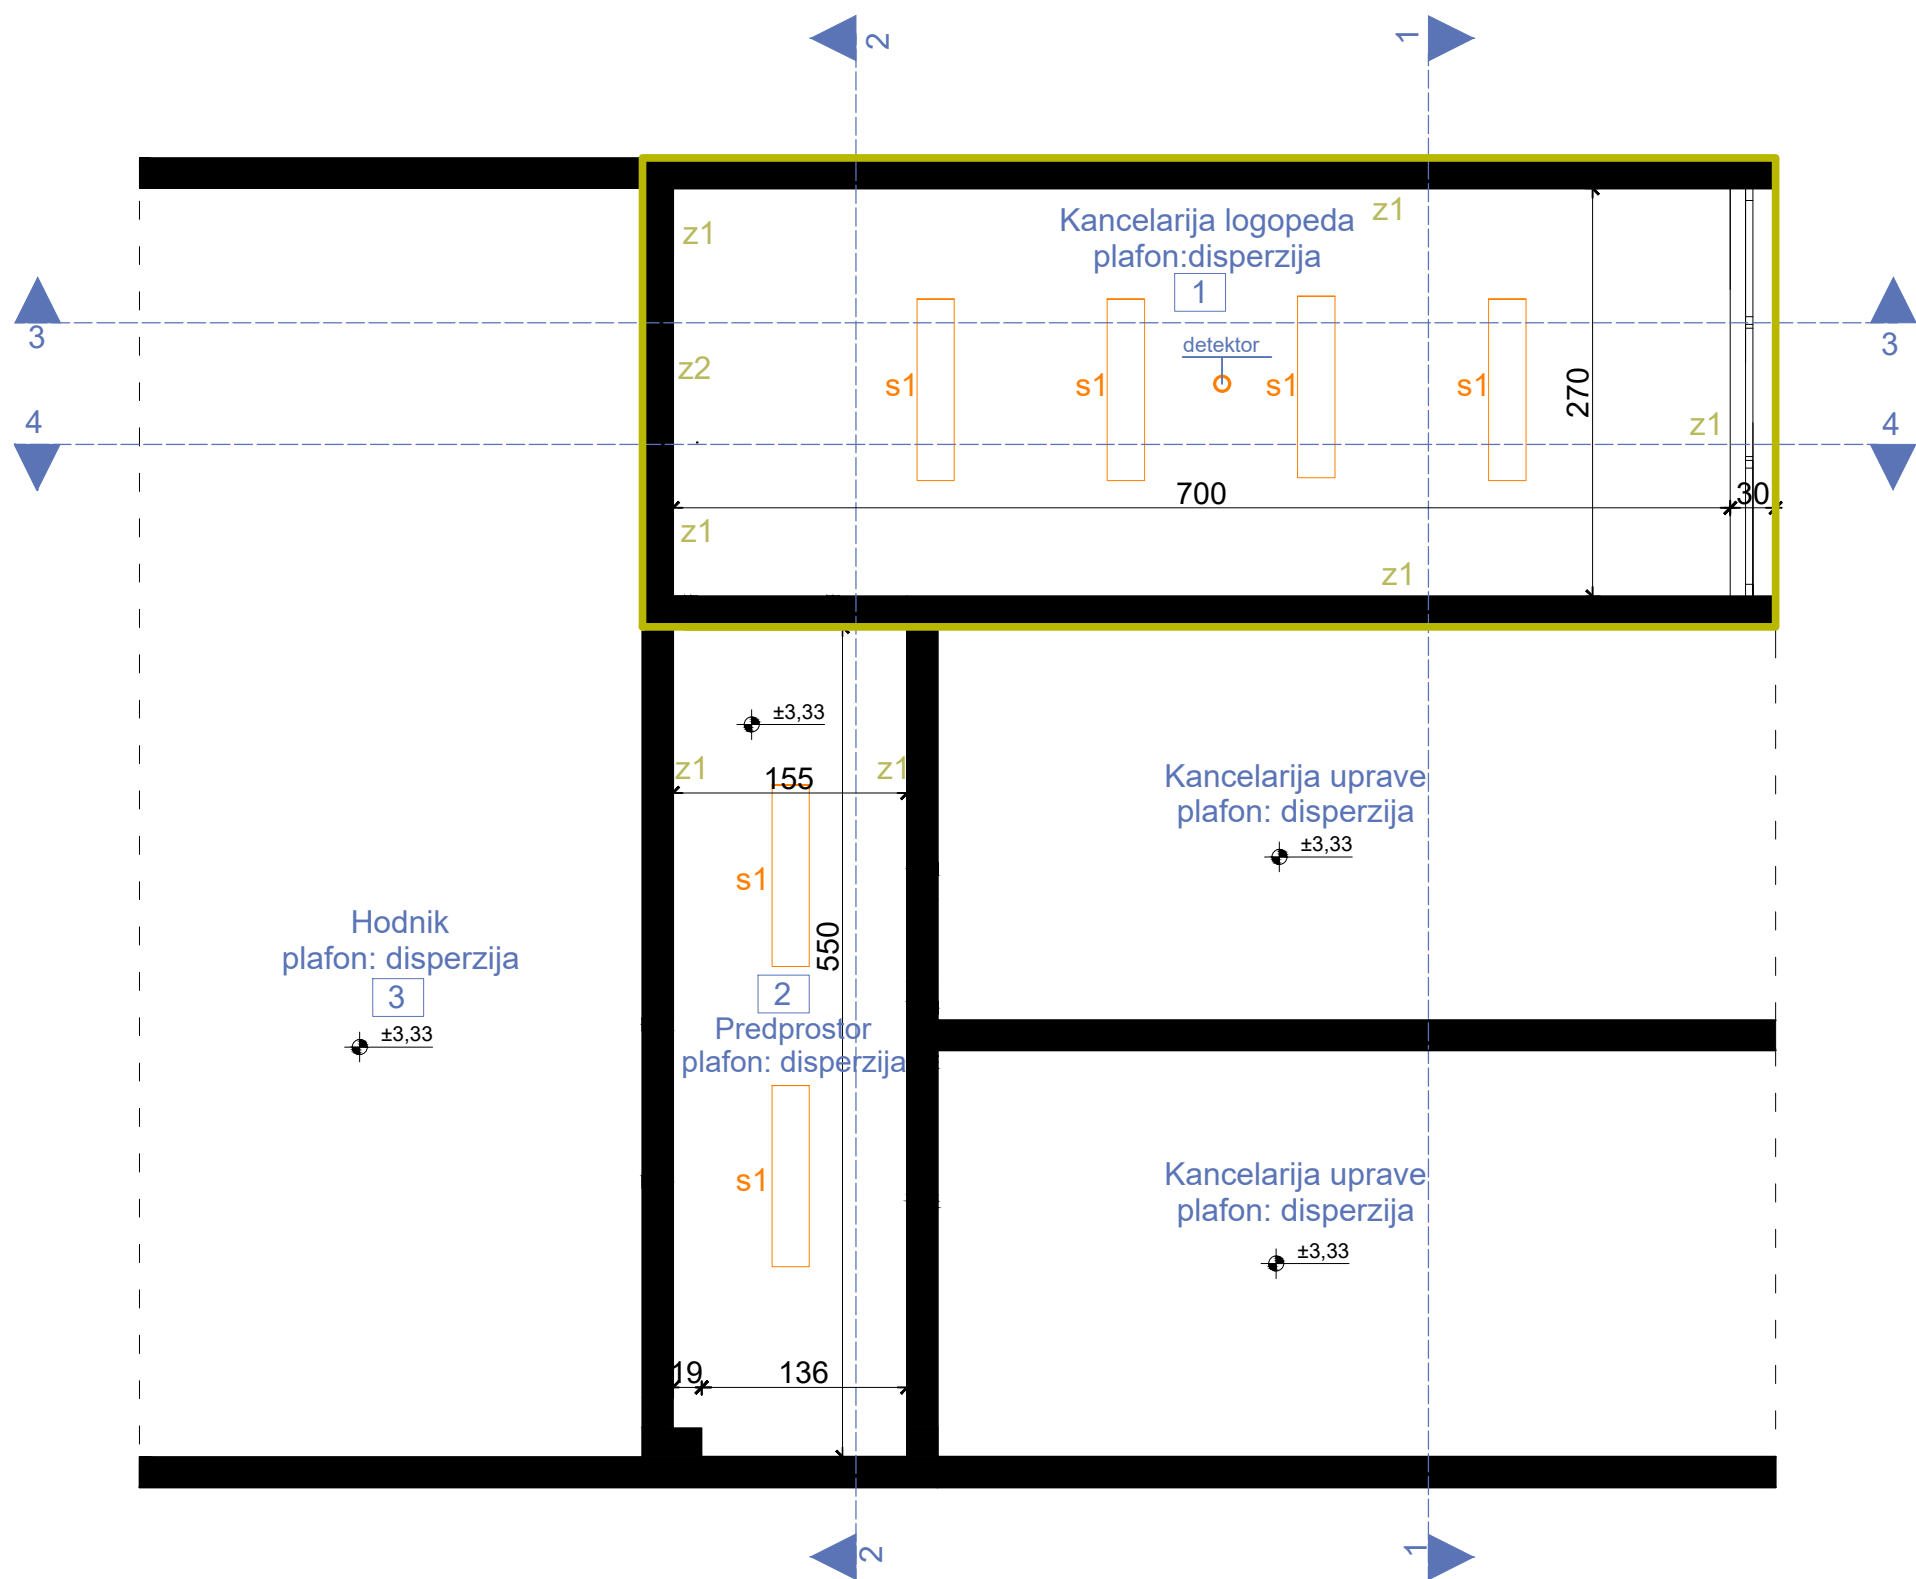


OSNOVA PLAFONA/ POSTOJEĆE STANJE,R=1:50

LEGENDA - OZNAKE


- s1 Nadgradna svjetiljka
- ±3,33 Visinska kota
- Dio objekta na kom se vrše intervencije

PROJEKTANT:  "URBI.PRO" d.o.o., Podgorica, ul.Radosava Burića bb, telefon 067/006-012, e-mail urbi.pro@t-com.me PDV: 30/31-14987-7, PIB: 03059847	INVESTITOR: Ministarstvo prosvjete Crne Gore		
Objekat: Stomatološke ambulante u osnovnim i srednjim školama - JU OŠ "Mahmut Lekić", Tuzi	Lokacija: Ulica 3, broj 8, Tuzi		
Glavni inženjer: Dušan Džudović, d.i.a.	Vrsta tehničke dokumentacije: GLAVNI PROJEKAT		
Odgovorni inženjer: Dušan Džudović, d.i.a.	Dio tehničke dokumentacije: ARHITEKTURA		RAZMJERA: R=1:50
Saradnici: Milena Lukić, MSc arh. Maja Marvučić, spec.sci.arch. Nikola Bulatović, MSc arh.	Prilog: Osnova plafona prostorije namijenjene funkciji ambulante - postojeće stanje	Broj priloga: A-02	Broj strane:
Datum izrade i M.P. Februar, 2023.	Datum revizije i M.P.		


IZGLED '1-1'
Završna obrada - disperzija(prostor kancelarije logopeda)
prvi sprat škole

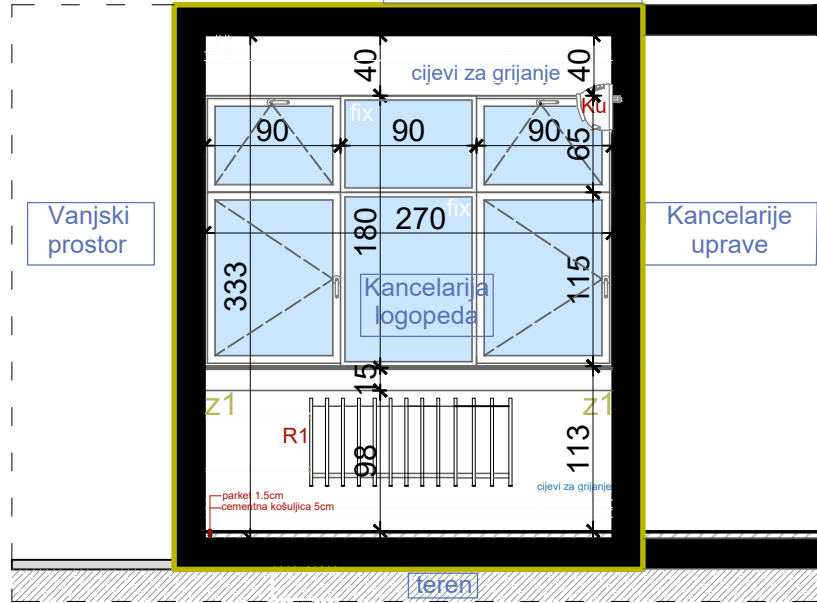


IZGLED '2-2'
Završna obrada - disperzija (predprostor)
Kancelarija logopeda disperzija i keramika (bxh=1.23x1.55m)
prvi sprat škole

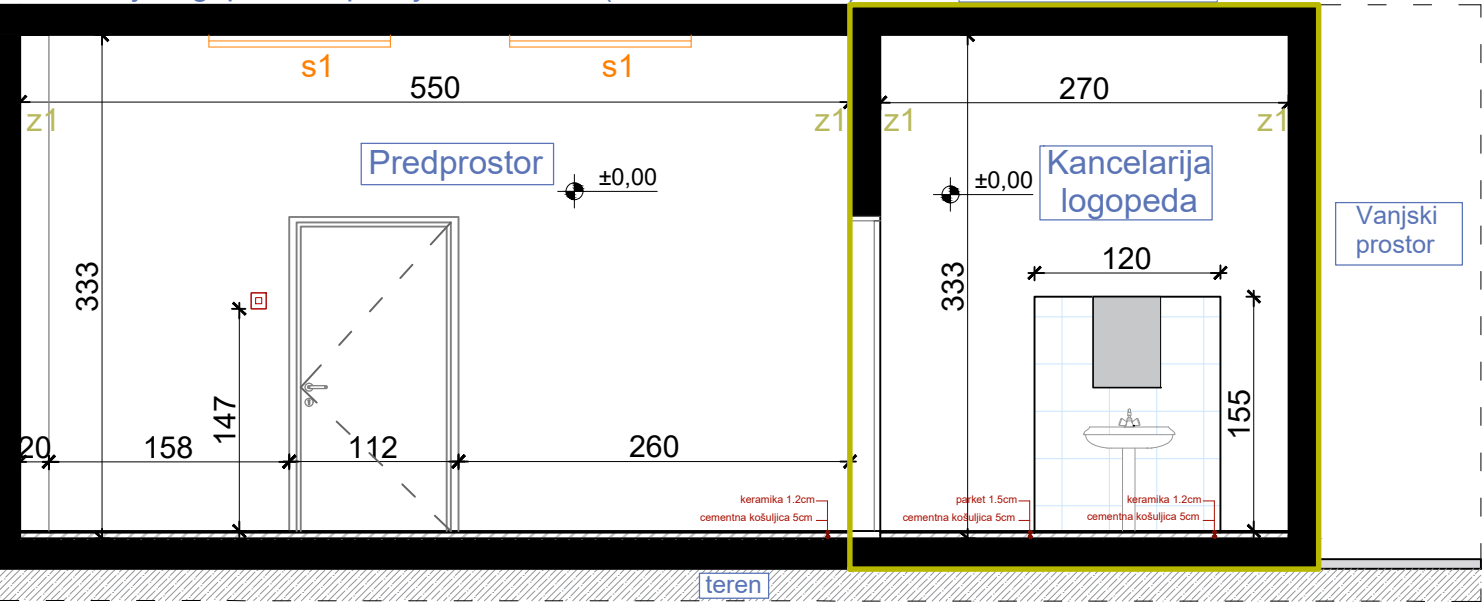

IZGLED '3-3'
Završna obrada - disperzija (prostor kancelarije logopeda)
prvi sprat škole

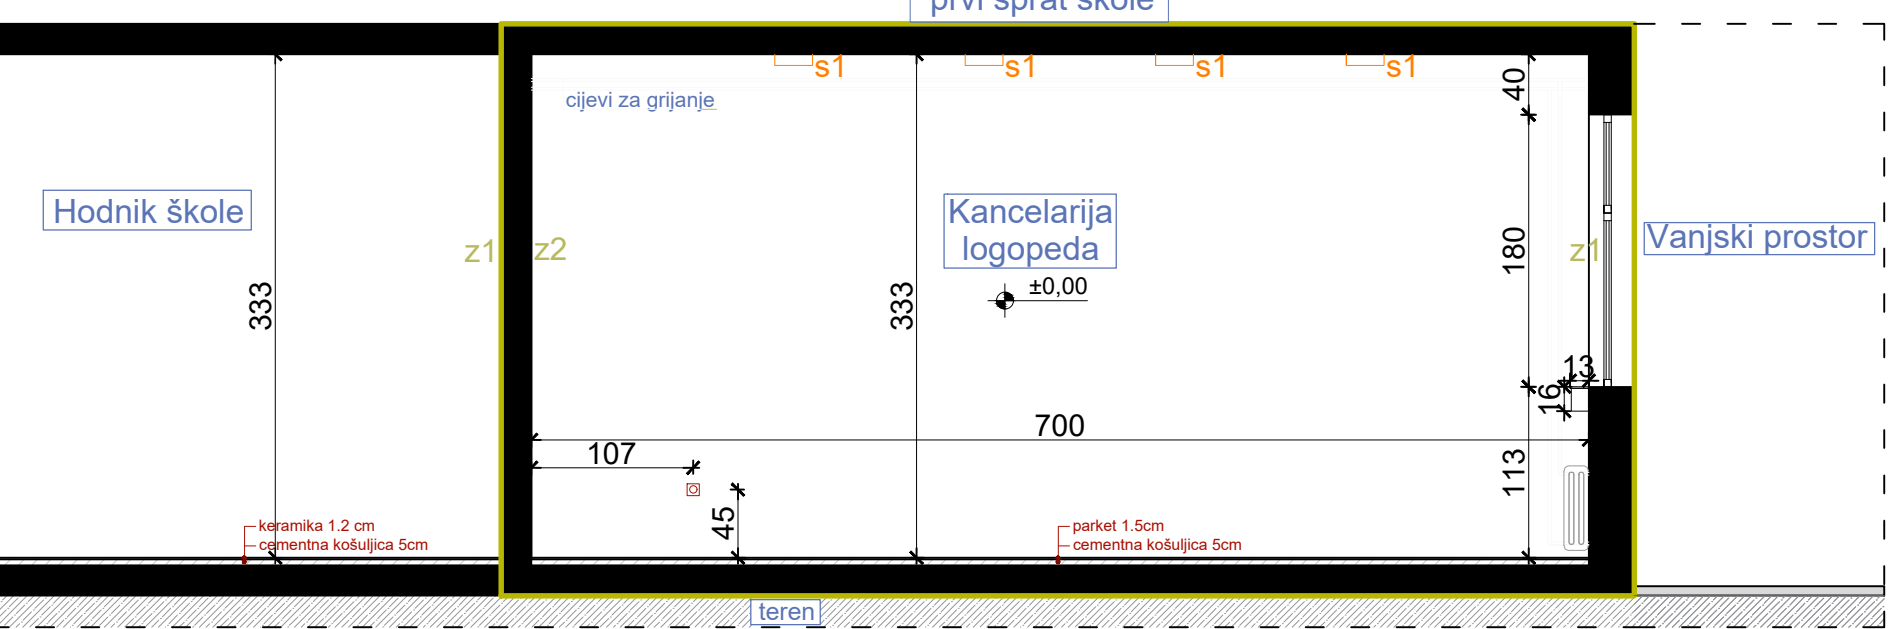

IZGLED '4-4'
Završna obrada - disperzija(prostor kancelarije logopeda)
prvi sprat škole

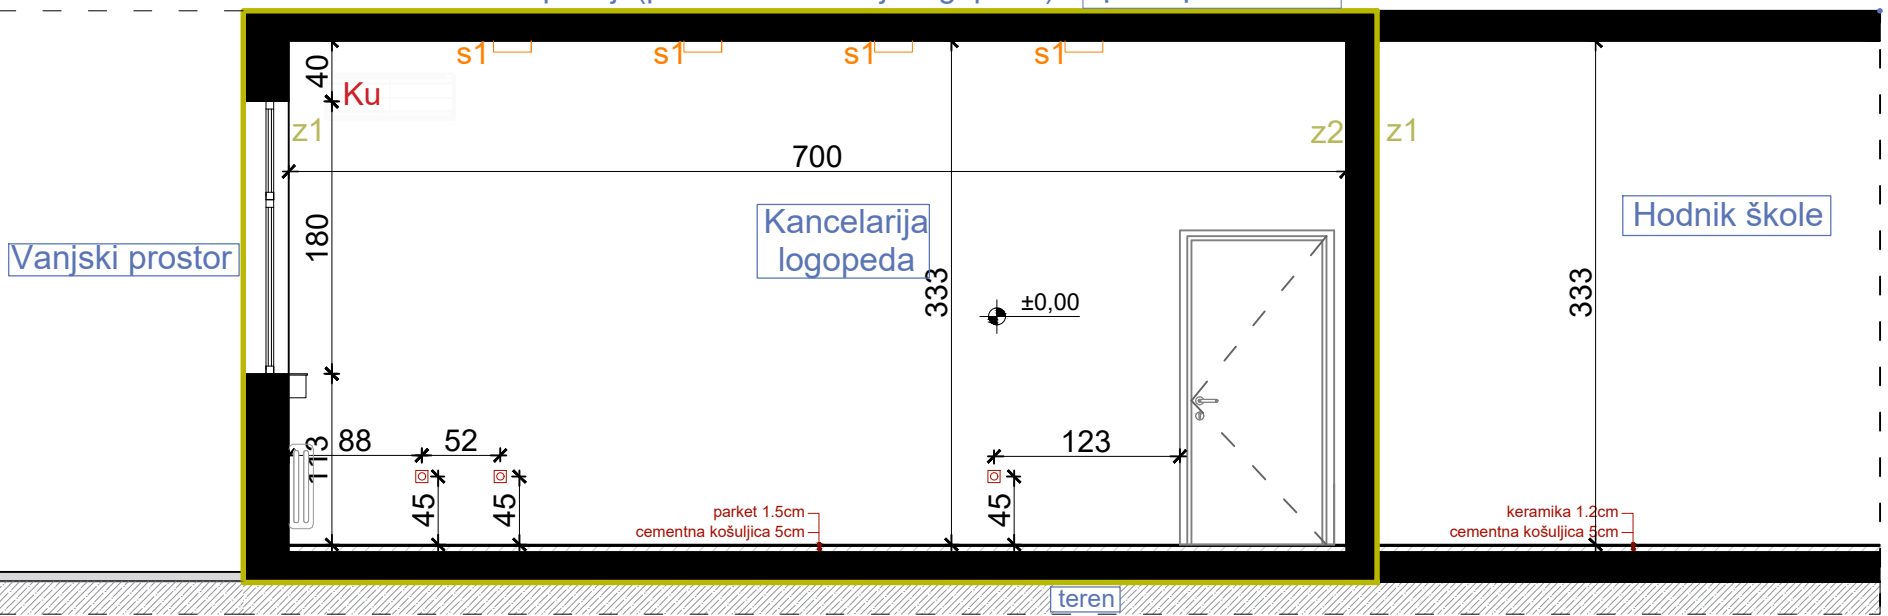


IZGLEDI/ POSTOJEĆE STANJE, R=1:50

LEGENDA - OZNAKE

- s1 Nadgradna svjetiljka
- R1 Radijator dim. 130x60cm
- Monofazna utičnica
- Prekidač
- Ku Klima uređaj
- z1 postojeći zid (završna obrada zida- disperzija)
- z2 postojeći zid (završna obrada zida keramika dimenzija bxh=1.20x1.55m/ od 1.55m do plafona disperzija)
- ±0,00 Dubinske kote
- Dio objekta na kom se vrše intervencije

PROJEKTANT:  "URBI.PRO" d.o.o., Podgorica, ul.Radosava Burića bb, telefon 067/006-012, e-mail urbi.pro@t-com.me PDV: 30/31-14987-7, PIB: 03059847		INVESTITOR: Ministarstvo prosvjete Crne Gore	
Objekat: Stomatološke ambulante u osnovnim i srednjim školama - JU OŠ "Mahmut Lekić", Tuzi		Lokacija: Ulica 3, broj 8, Tuzi	
Glavni inženjer: Dušan Džudović, d.i.a.		Vrsta tehničke dokumentacije: GLAVNI PROJEKAT	
Odgovorni inženjer: Dušan Džudović, d.i.a.		Dio tehničke dokumentacije: ARHITEKTURA	
Saradnici: Milena Lukić, MSc arh. Maja Marvučić, spec.sci.arch. Nikola Bulatović, MSc arh.		Prilog: Izgledi - postojeće stanje	Broj strane: A-03
Datum izrade i M.P. Februar, 2023.		Datum revizije i M.P.	

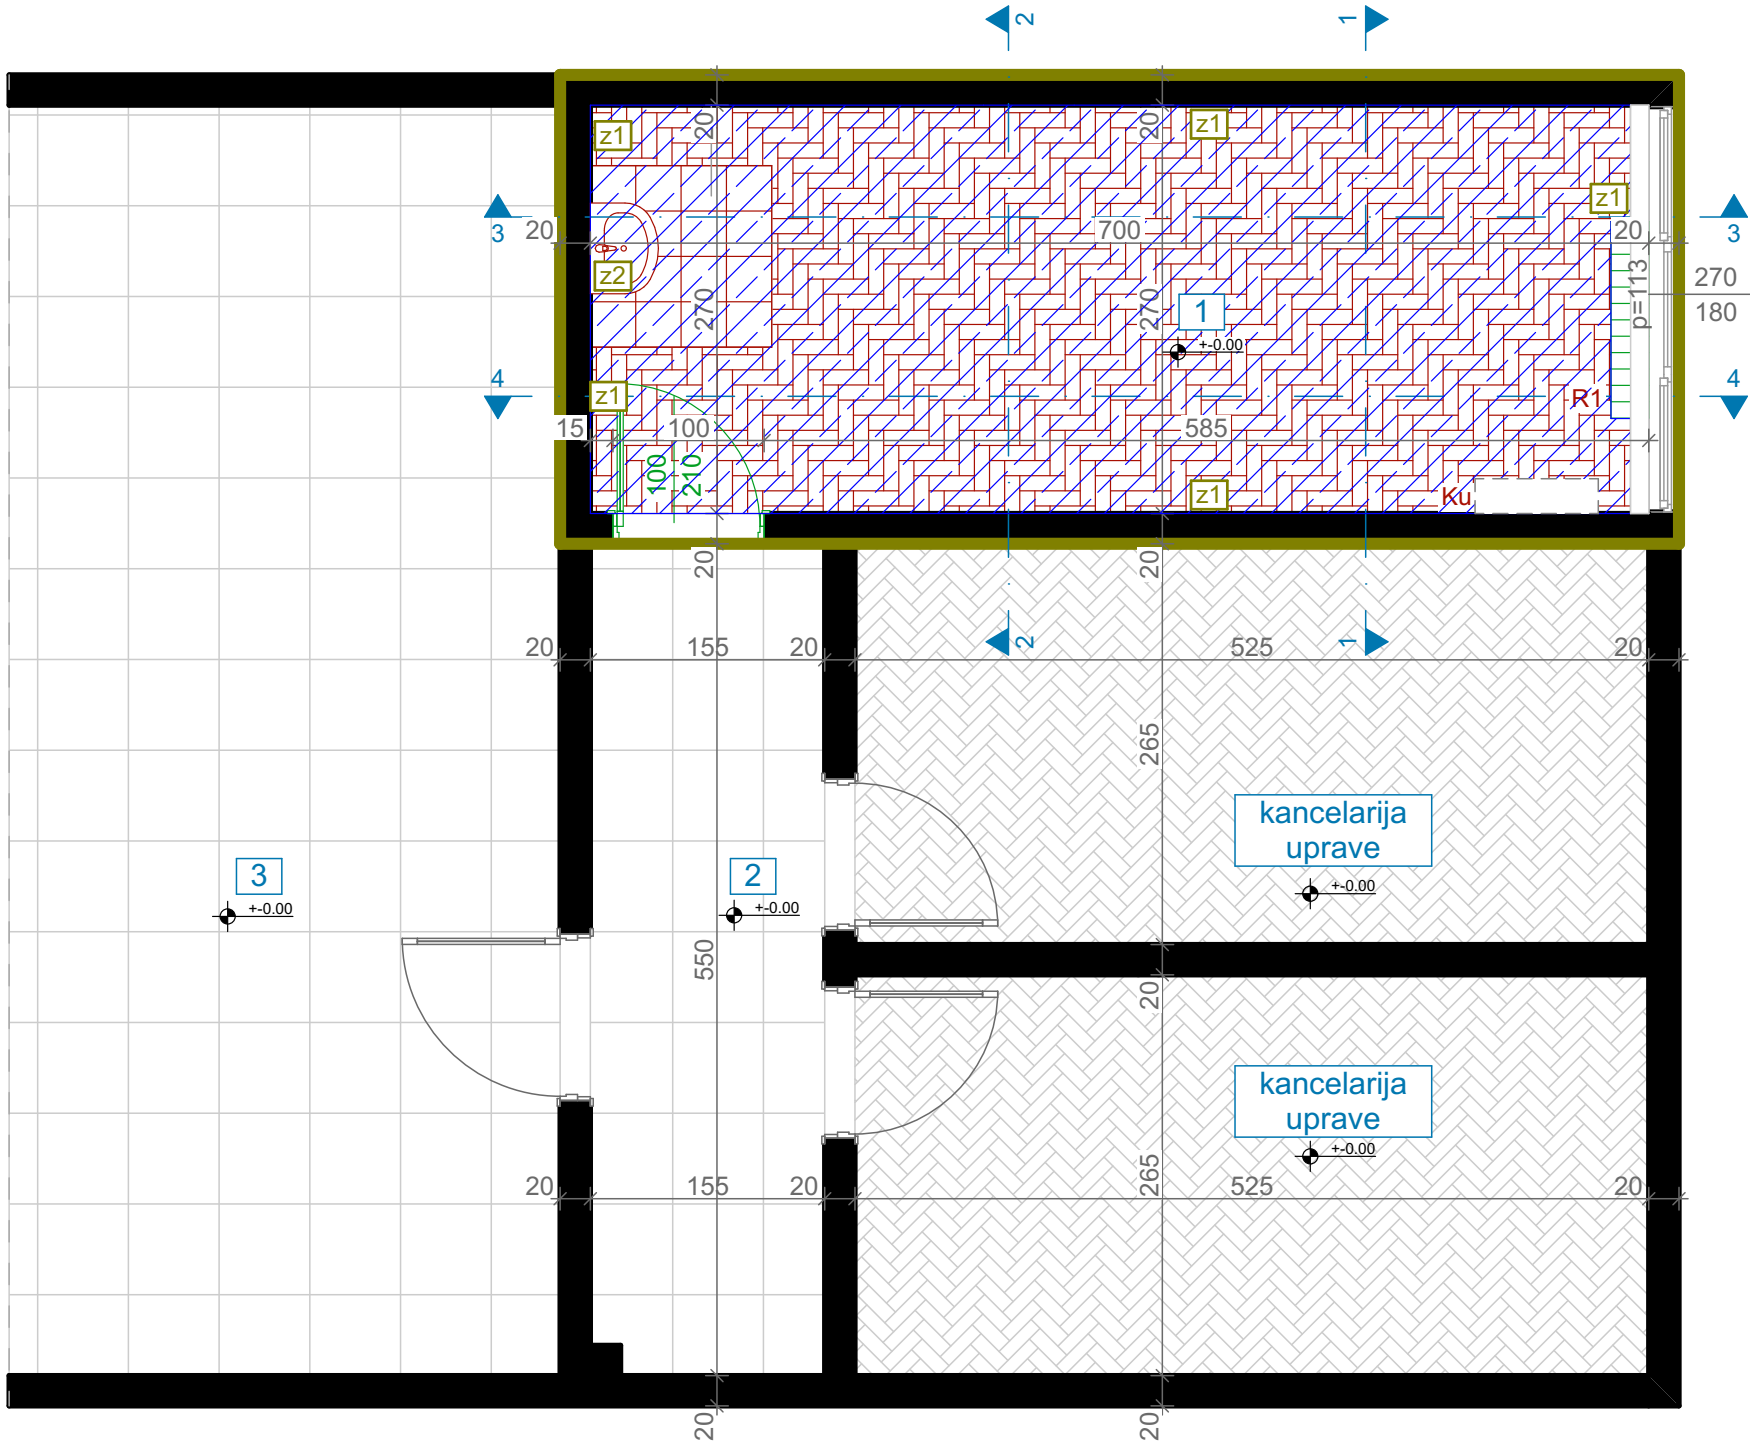

OSNOVA/ PLAN INTERVENCIJA, R=1:50

LEGENDA - PROSTORIJE


br	naziv prostorije	obrada poda	obrada zida	obrada plafona	m ²
1	ordinacija	pvc	disperzija/ pvc vodootporna tapeta	disperzija	18,90
2	predprostor	keramika	disperzija	disperzija	8,47
3	hol škole	keramika	disperzija	disperzija	

LEGENDA - OZNAKE


- novoplanirano
- uklanjanje postojećeg
- zamjena postojećeg novim
- uklanjanje postojećeg sloja poda (parket)
- uklanjanje postojećeg sloja poda (keramika)
- postavljanje novog poda (pvc)
- zamjena postojeće bravarije novom
- demontaža, farbanje i ponovno montiranje postojećih radijatora
- uklanjanje postojećeg lavaboa i izmještanje instalacija na novoj poziciji
- dio objekta na kom se vrše intervencije

PROJEKTANT:  Društvo sa ograničenom odgovornošću Podgorica		INVESTITOR: Ministarstvo prosvjete Crne Gore	
Objekat: Stomatološke ambulante u osnovnim i srednjim školama - JU OŠ "Mahmut Lekić" Tuzi		Lokacija: Ulica 3, broj 8, Tuzi	
Glavni inženjer: Dušan Džudović, d.i.a.		Vrsta tehničke dokumentacije: GLAVNI PROJEKAT	
Odgovorni inženjer: Dušan Džudović, d.i.a.		Dio tehničke dokumentacije: ARHITEKTURA	
Saradnici: Milena Lukić, MSc arh. Maja Marvučić, spec.sci.arch. Nikola Bulatović, MSc arh.		Prilog: Osnova stomatološke ambulante - plan intervencija	RAZMJERA: R=1:50
Datum izrade i M.P.: Februar, 2023.		Datum revizije i M.P.:	


izgled '1-1' Završna obrada disperzija

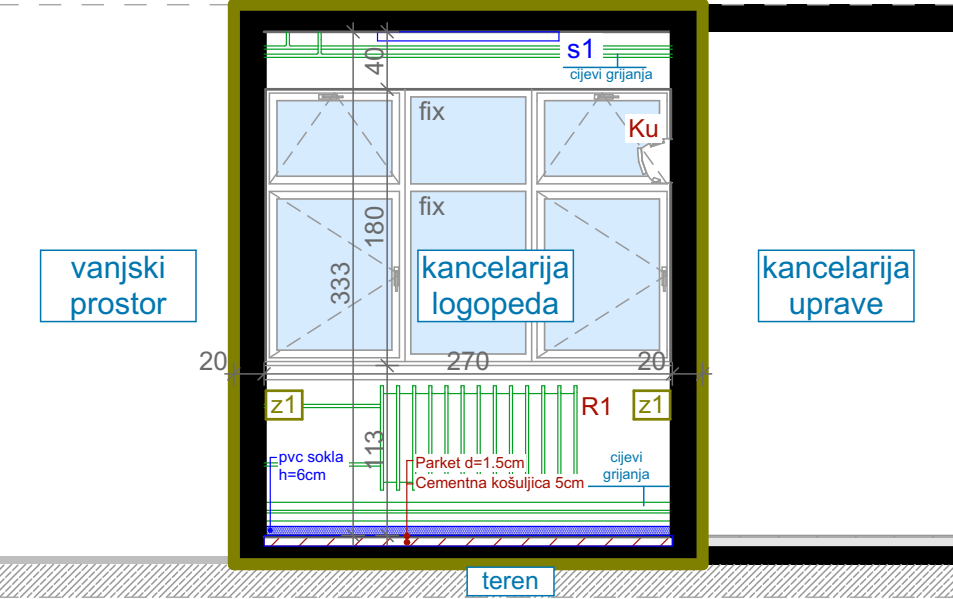


izgled '2-2' Završna obrada disperzija/keramika

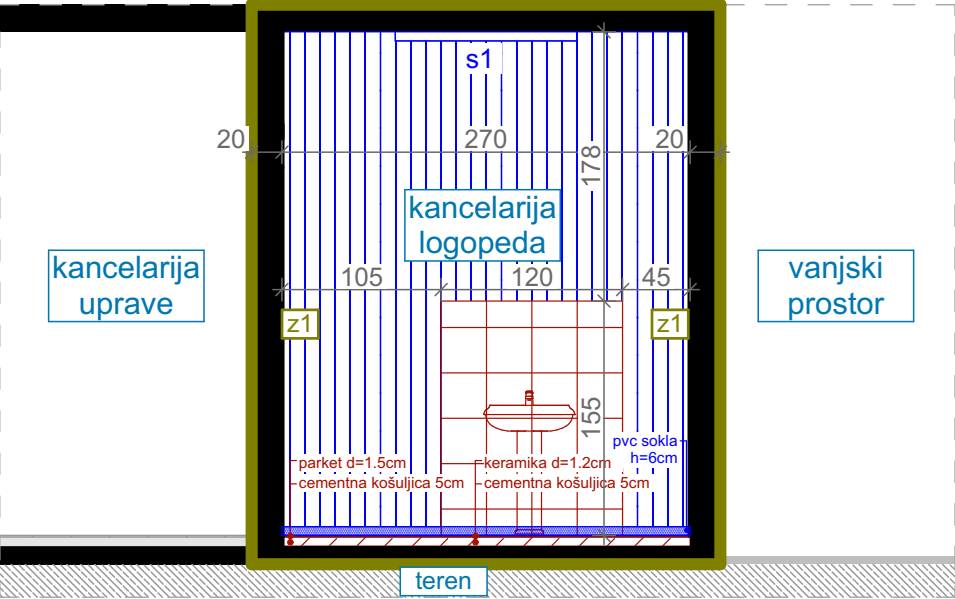

izgled '3-3' Završna obrada disperzija

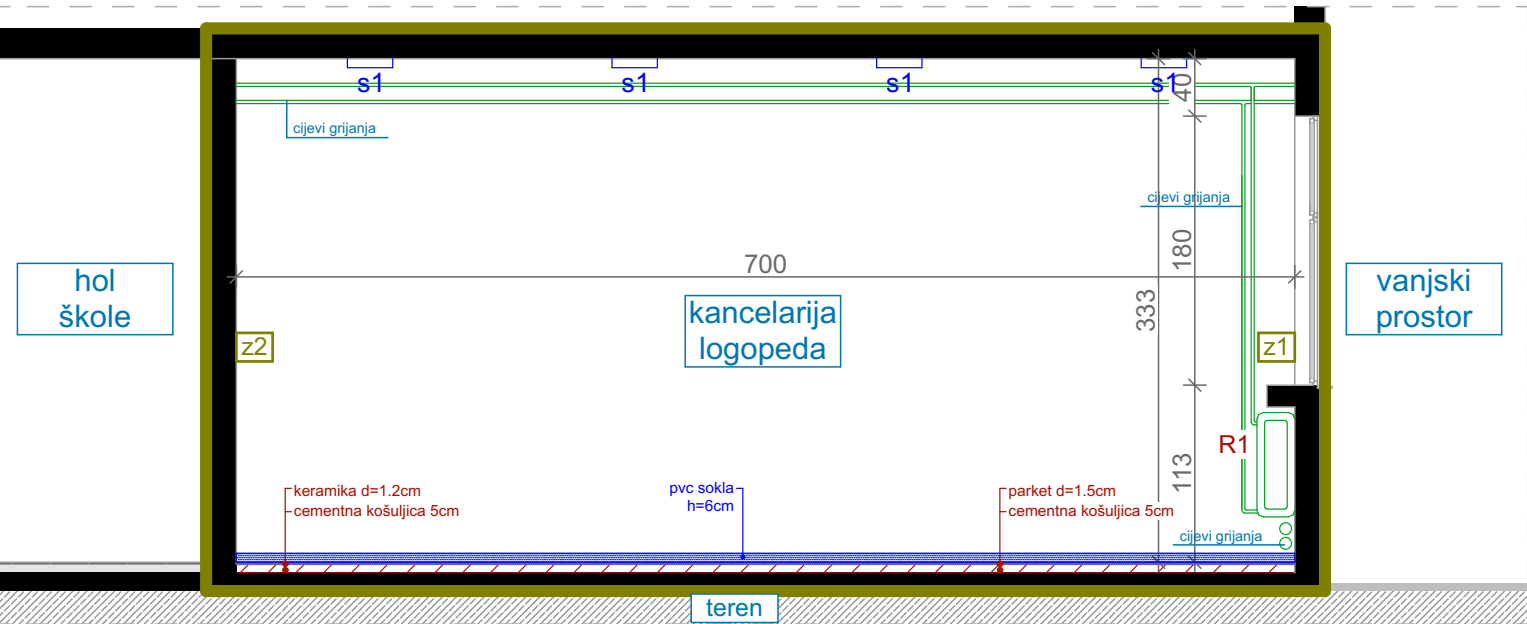

izgled '4-4' Završna obrada disperzija

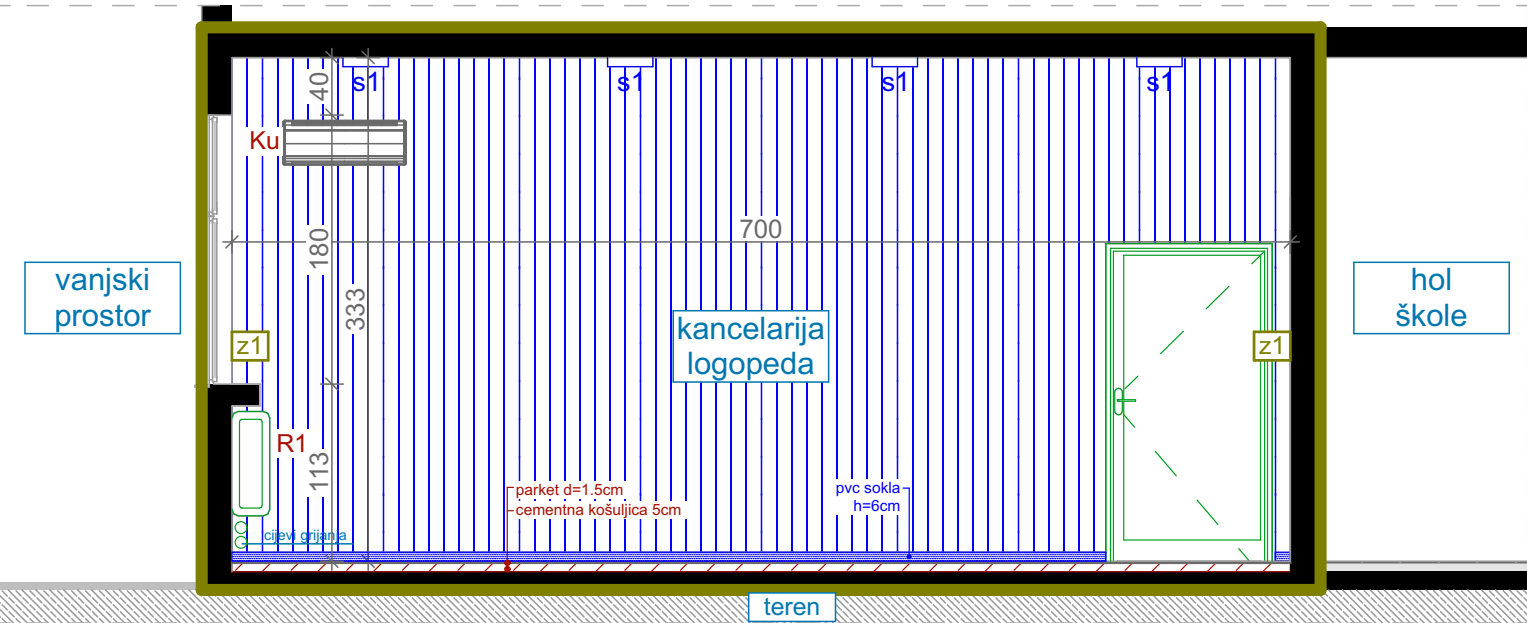

IZGLEDI/ PLAN INTERVENCIJA, R=1:50

LEGENDA - OZNAKE


- R1** Radijator dim. 130x60cm
- s1** Nova nadgradna svjetiljka dim 120x30x6cm(dxšxv)
- Ku** Klima uređaj
- z1** postojeci zid (završna obrada - disperzija)
- z2** postojeci zid (završna obrada zida - keramika dimennzija bxbh 1.20x1.55m/ od 1.55. do plafona disperzija)
- Dio objekta na kom se vrše intervencije

LEGENDA - INTERVENCIJE

- novoplanirano
- uklanjanje
- zamjena postojećeg novim
- zamjena postojećih slojeva poda novim
- novoplanirana pvc vodootporna tapeta
- demontaža, farbanje i ponovno montiranje postojećih radijatora

PROJEKTANT:  "URBI.PRO" d.o.o., Podgorica, ul.Radosava Burića bb, telefon 067/006-012, e-mail urbi.pro@t-com.me PDV: 30/31-14987-7, PIB: 03059847		INVESTITOR: Ministarstvo prosvjete Crne Gore	
Objekat: Stomatološke ambulante u osnovnim i srednjim školama - JU OŠ "Mahmut Lekić" Tuzi		Lokacija: Ulica 3, broj 8, Tuzi	
Glavni inženjer: Dušan Džudović, d.i.a.		Vrsta tehničke dokumentacije: GLAVNI PROJEKAT	
Odgovorni inženjer: Dušan Džudović, d.i.a.		Dio tehničke dokumentacije: ARHITEKTURA	RAZMJERA: R=1:50
Sarađnici: Milena Lukić, MSc arh. Maja Marvučić, spec.sci.arch. Nikola Bulatović, MSc arh.		Prilog: Izgledi - plan intervencija	Broj priloga: B-02 Broj strane:
Datum izrade i M.P. Februar, 2023.		Datum revizije i M.P.	

C- PLANIRANO STANJE

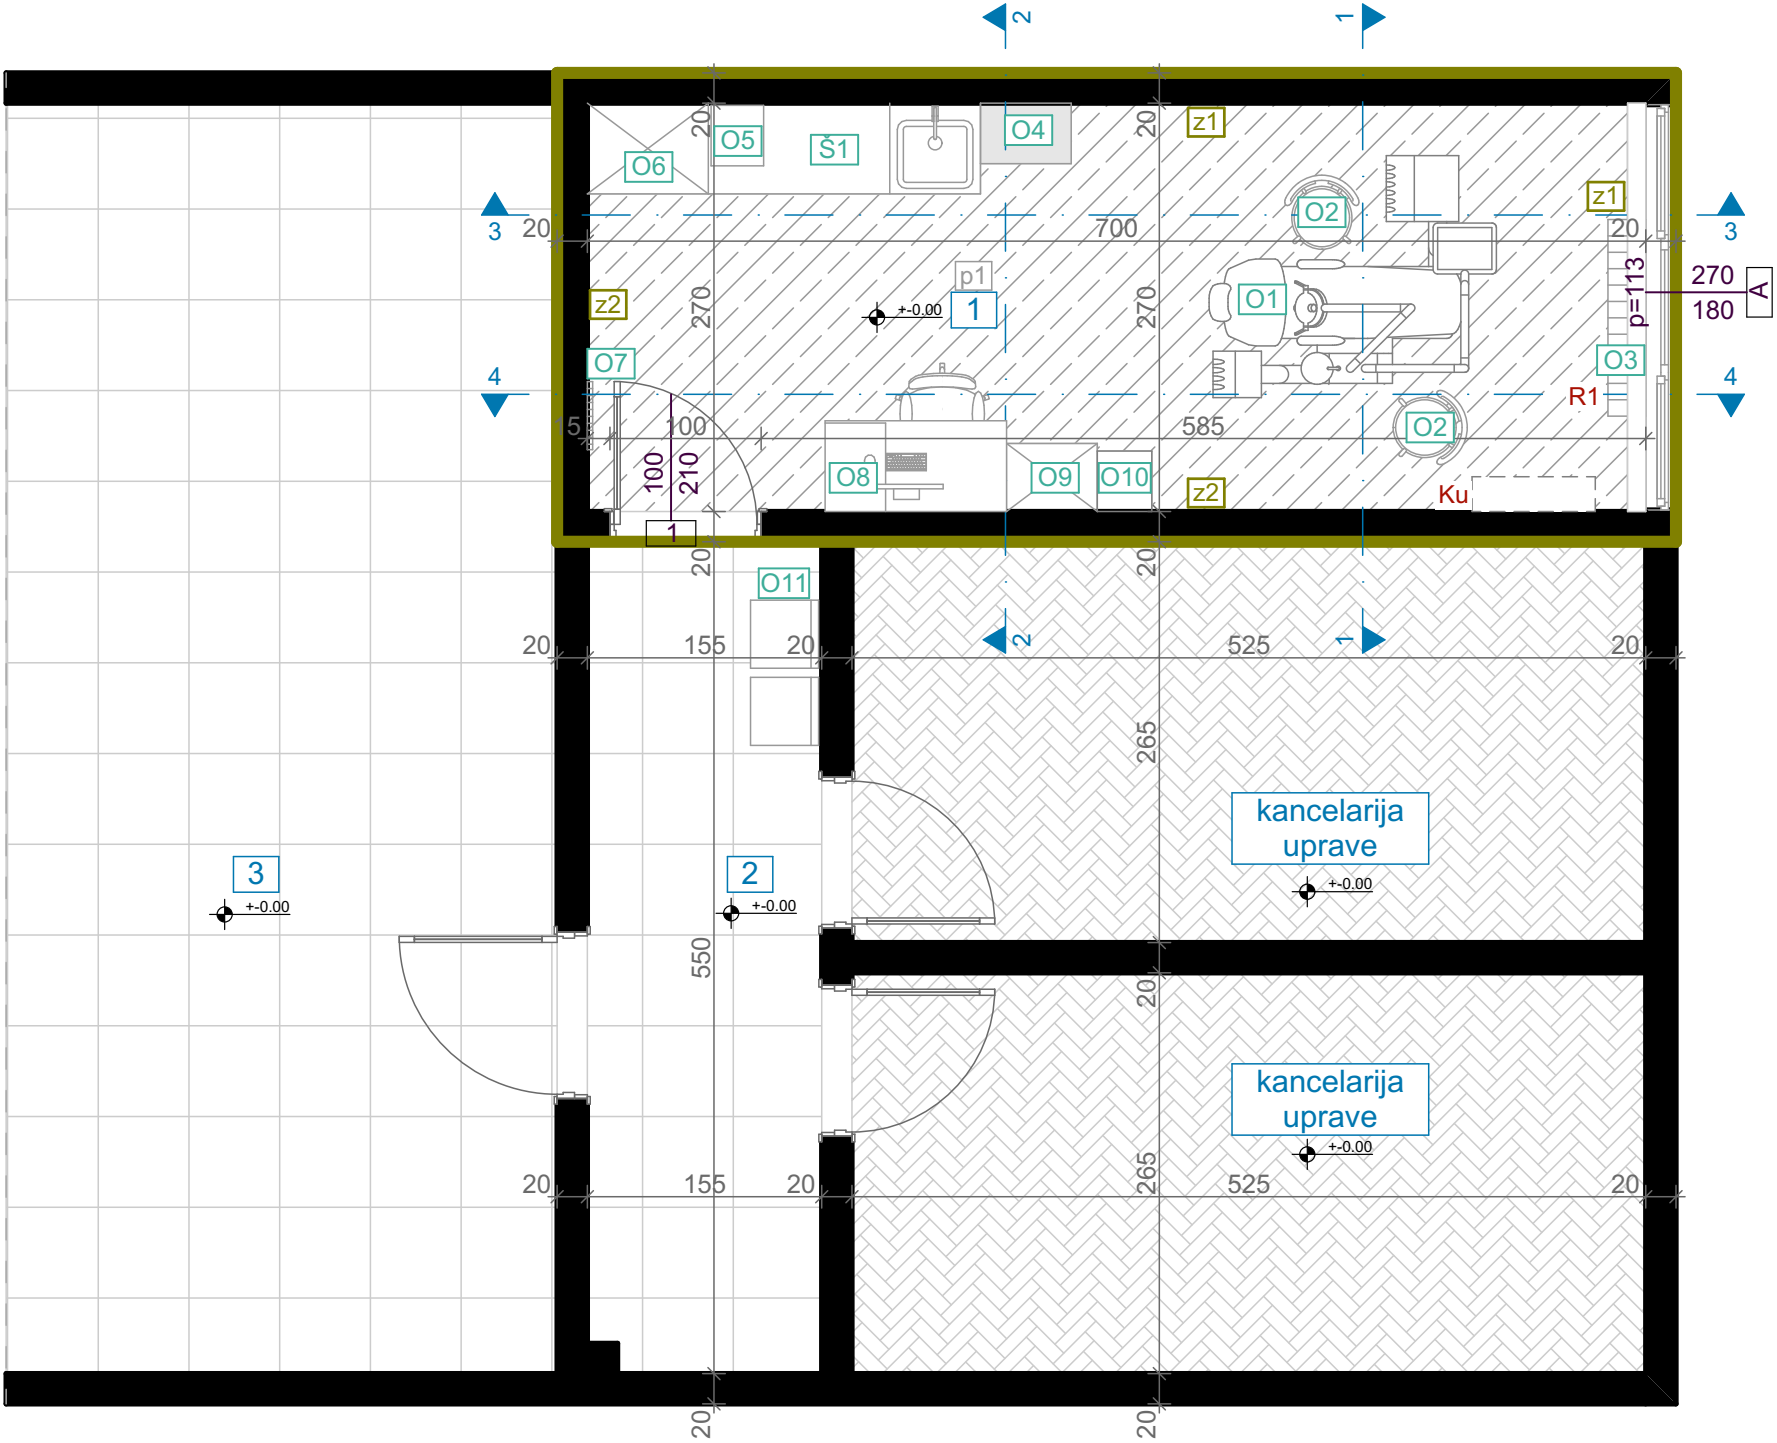

OSNOVA PLANIRANOG STANJA, R=1:50

LEGENDA - PROSTORIJE

br	naziv prostorije	obrada poda	obrada zida	obrada plafona	m ²
1	ordinacija	pvc	disperzija/ pvc vodootporna tapeta	disperzija	18,90
2	predprostor	keramika	disperzija	disperzija	8,47
3	hol škole	keramika	disperzija	disperzija	

LEGENDA - OZNAKE

- O1

oznaka šeme namještaja
- R1

radijator
- Ku

klima uređaj
- završna obrada poda - pvc
- završna obrada poda - keramika
- z1


postojeći zid - završna obrada disperzija
- z2

postojeći zid - pvc vodootporna tapeta
- dio objekta na kom se vrše intervencije

p1 novi pod

1. pvc podna obloga d=0.4cm
2. cementna košuljica d=4cm
3. pvc folija
4. termoizolacija d=2cm
5. hidroizolacija
6. postojeća betonska ploča

PROJEKTANT: URBI.PRO Društvo sa ograničenom odgovornošću Podgorica "URBI.PRO" d.o.o., Podgorica, ul.Radosava Burića bb, telefon 067/006-012, e-mail urbi.pro@t-com.me PDV: 30/31-14987-7, PIB: 03059847	INVESTITOR: Ministarstvo prosvjete Crne Gore		
Objekat: Stomatološke ambulante u osnovnim i srednjim školama - JU OŠ "Mahmut Lekić" Tuzi	Lokacija: Ulica 3, broj 8, Tuzi		
Glavni inženjer: Dušan Džudović, d.i.a.	Vrsta tehničke dokumentacije: GLAVNI PROJEKAT		
Odgovorni inženjer: Dušan Džudović, d.i.a.	Dio tehničke dokumentacije: ARHITEKTURA		RAZMJERA: R=1:50
Saradnici: Milena Lukić, MSc arh. Maja Marvučić, spec.sci.arch. Nikola Bulatović, MSc arh.	Prilog: Osnova stomatološke ambulante - planirano stanje	Broj priloga: C-01	Broj strane:
Datum izrade i M.P. Februar, 2023.	Datum revizije i M.P.		

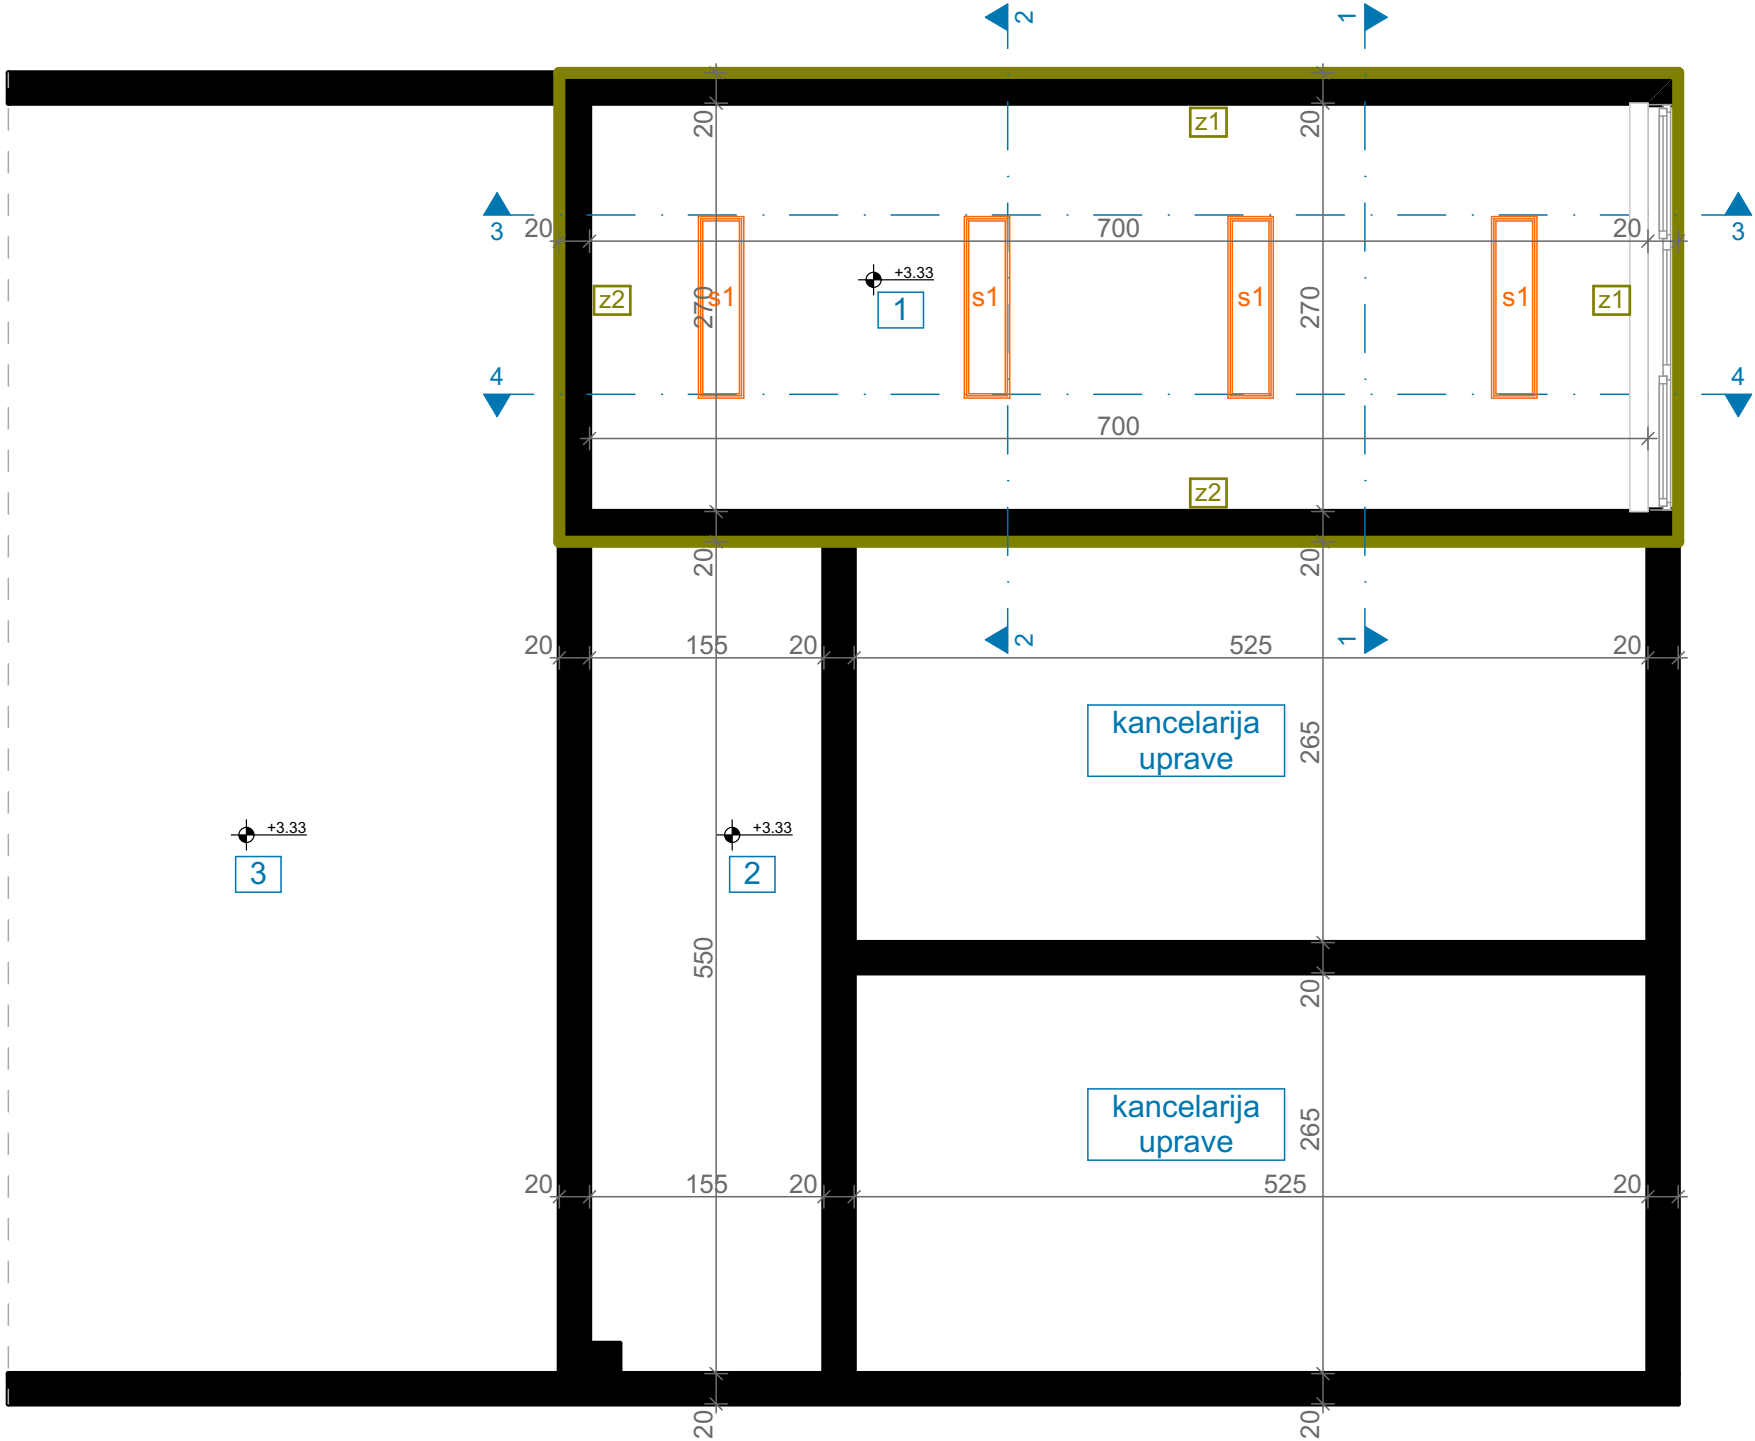

OSNOVA PLANIRANOG STANJA, R=1:50

LEGENDA - PROSTORIJE


br	naziv prostorije	obrađa poda	obrađa zida	obrađa plafona	m ²
1	ordinacija	pvc	disperzija/ pvc vodootporna tapeta	disperzija	18,90
2	predprostor	keramika	disperzija	disperzija	8,47
3	hol škole	keramika	disperzija	disperzija	

LEGENDA - OZNAKE


- +3.33 visinska kota
- dio objekta na kom se vrše intervencije
- H prostorije = 333cm

PROJEKTANT:  "URBI.PRO" d.o.o., Podgorica, ul.Radosava Burića bb, telefon 067/006-012, e-mail urbi.pro@t-com.me PDV: 30/31-14987-7, PIB: 03059847		INVESTITOR: Ministarstvo prosvjete Crne Gore	
Objekat: Stomatološke ambulante u osnovnim i srednjim školama - JU OŠ "Mahmut Lekić" Tuzi		Lokacija: Ulica 3, broj 8, Tuzi	
Glavni inženjer: Dušan Džudović, d.i.a.		Vrsta tehničke dokumentacije: GLAVNI PROJEKAT	
Odgovorni inženjer: Dušan Džudović, d.i.a.		Dio tehničke dokumentacije: ARHITEKTURA	RAZMJERA: R=1:50
Saradnici: Milena Lukić, MSc arh. Maja Marvučić, spec.sci.arch. Nikola Bulatović, MSc arh.		Prilog: Osnova plafona stomatološke ambulante - planirano stanje	Broj priloga: C-02 Broj strane:
Datum izrade i M.P. Februar, 2023.		Datum revizije i M.P.	


izgled '1-1'

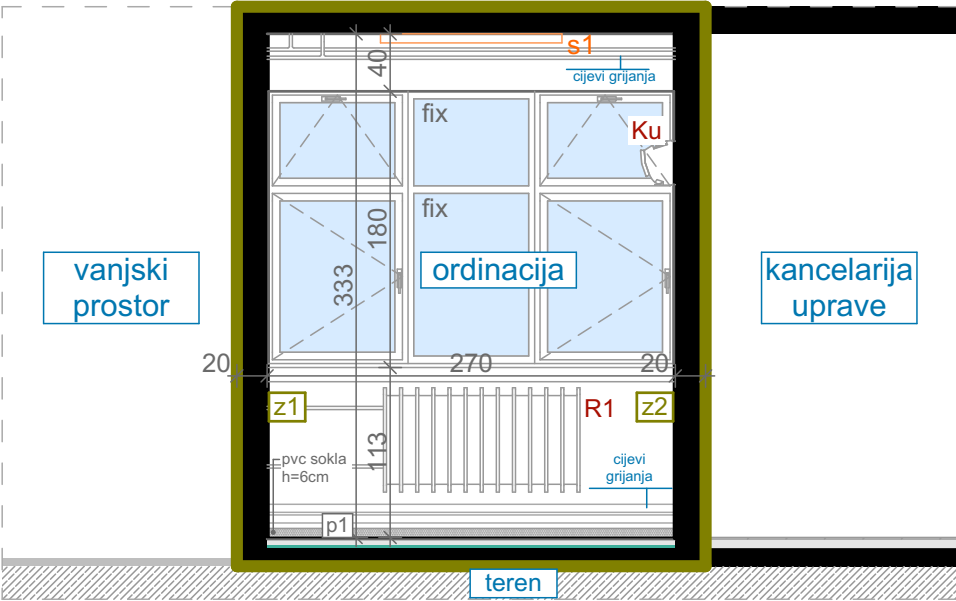


izgled '2-2'

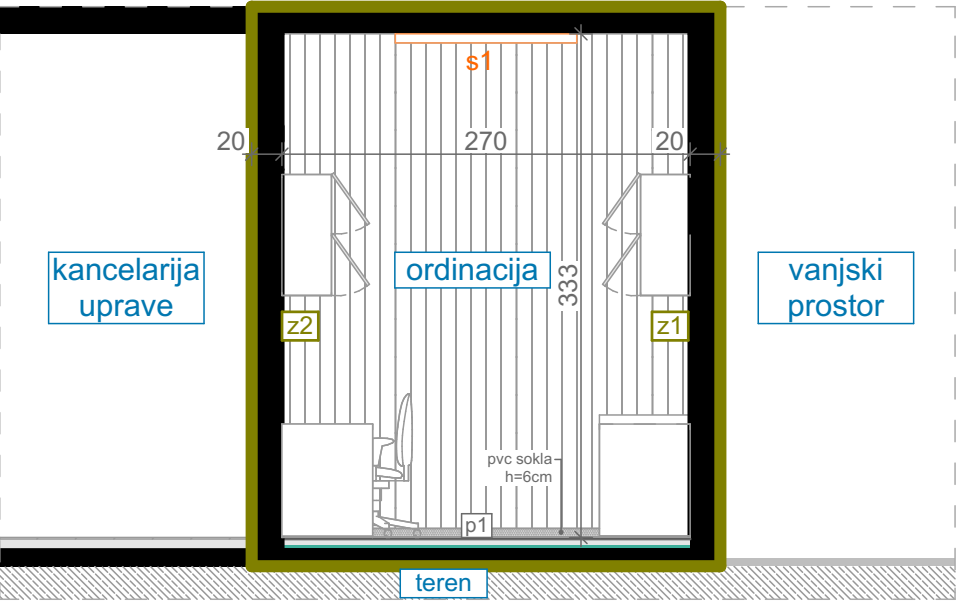

izgled '3-3'

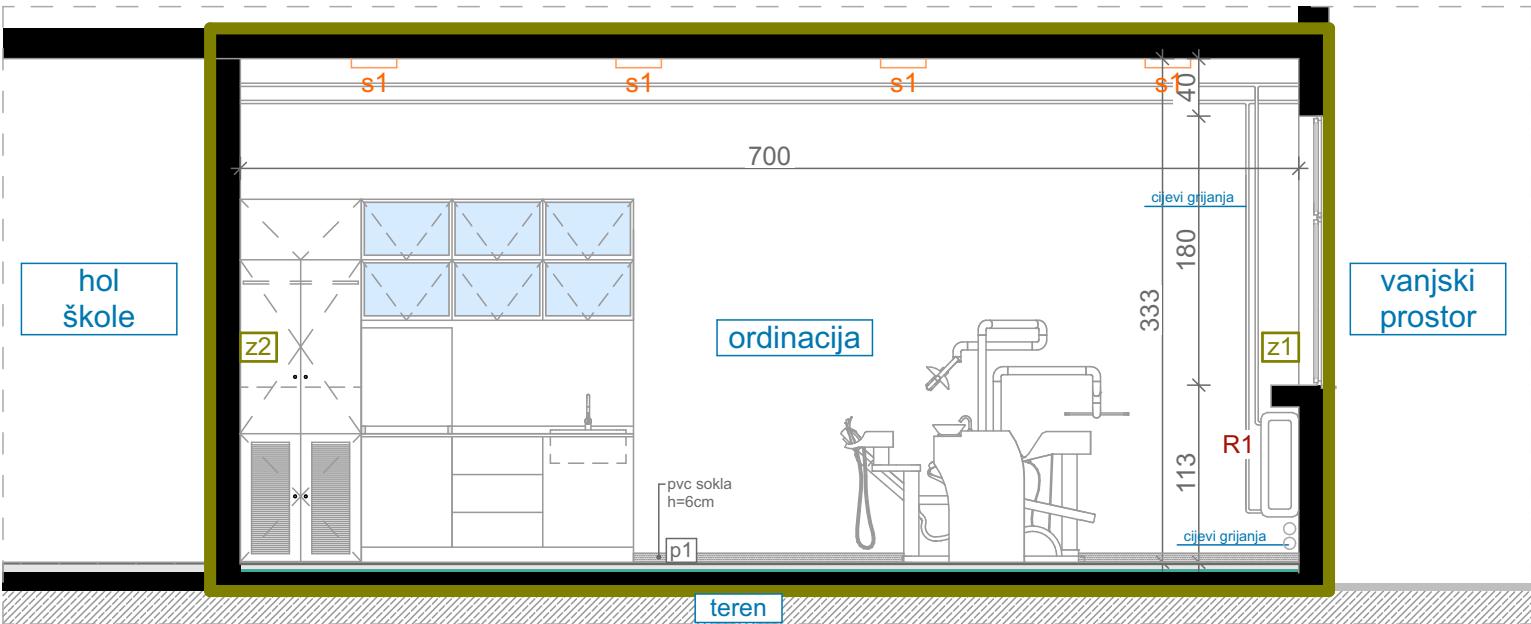

izgled '4-4'

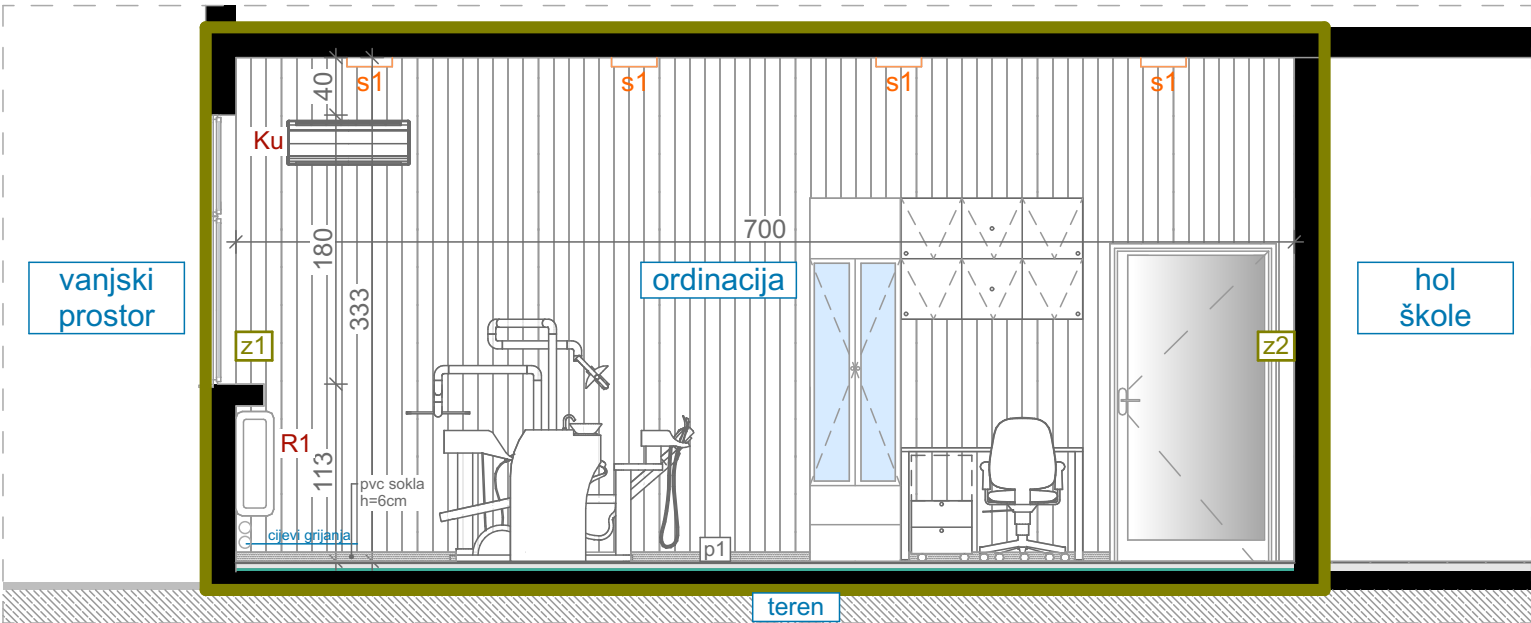

IZGLEDI PLANIRANO STANJE, R=1:50

LEGENDA - OZNAKE


- pvc vodootporna tapeta
- disperzija
- s1 nadgradnja svjetiljka dim. 120x30x6cm (dxšxv)
- R1 radiator
- Ku klima uređaj
- z1 postojeći zid - završna obrada disperzija
- z2 postojeći zid - pvc vodootporna tapeta
- p1 novi pod

- pvc podna obloga d=0.4cm
- cementna košuljica d=4cm
- pvc folija
- termoizolacija d=2cm
- hidroizolacija
- postojeća betonska ploča

dio objekta na kom se vrše intervencije

PROJEKTANT:  "URBI.PRO" d.o.o., Podgorica, ul.Radosava Burića bb, telefon 067/006-012, e-mail urbi.pro@t-com.me PDV: 30/31-14987-7, PIB: 03059847		INVESTITOR: Ministarstvo prosvjete Crne Gore	
Objekat: Stomatološke ambulante u osnovnim i srednjim školama - JU OŠ "Mahmut Lekić" Tuzi		Lokacija: Ulica 3, broj 8, Tuzi	
Glavni inženjer: Dušan Džudović, d.i.a.		Vrsta tehničke dokumentacije: GLAVNI PROJEKAT	
Odgovorni inženjer: Dušan Džudović, d.i.a.		Dio tehničke dokumentacije: ARHITEKTURA	
Sarađnici: Milena Lukić, MSc arh. Maja Marvučić, spec.sci.arch. Nikola Bulatović, MSc arh.		Prilog: Izgledi - planirano stanje	Broj priloga: C-03
Datum izrade i M.P. Februar, 2023.		Datum revizije i M.P.	
		Razmjera: R=1:50	
		Broj strane:	


Naziv:	Šema unutrašnjih otvora	Oznaka pozicije:	1		
Konstrukcija:	Aluminijumski bravarija bez termoprekida	Smjer otvaranja:	lijevo	desno	ventus
Boja / završna obrada:	RAL-u 7016 mat		1 kom		
Ispuna:	Pjeskareno pamplex sigurnosno staklo (4.4.1mm)	Ukupno:	1 kom		
Mjere /cm/:	100x210cm				

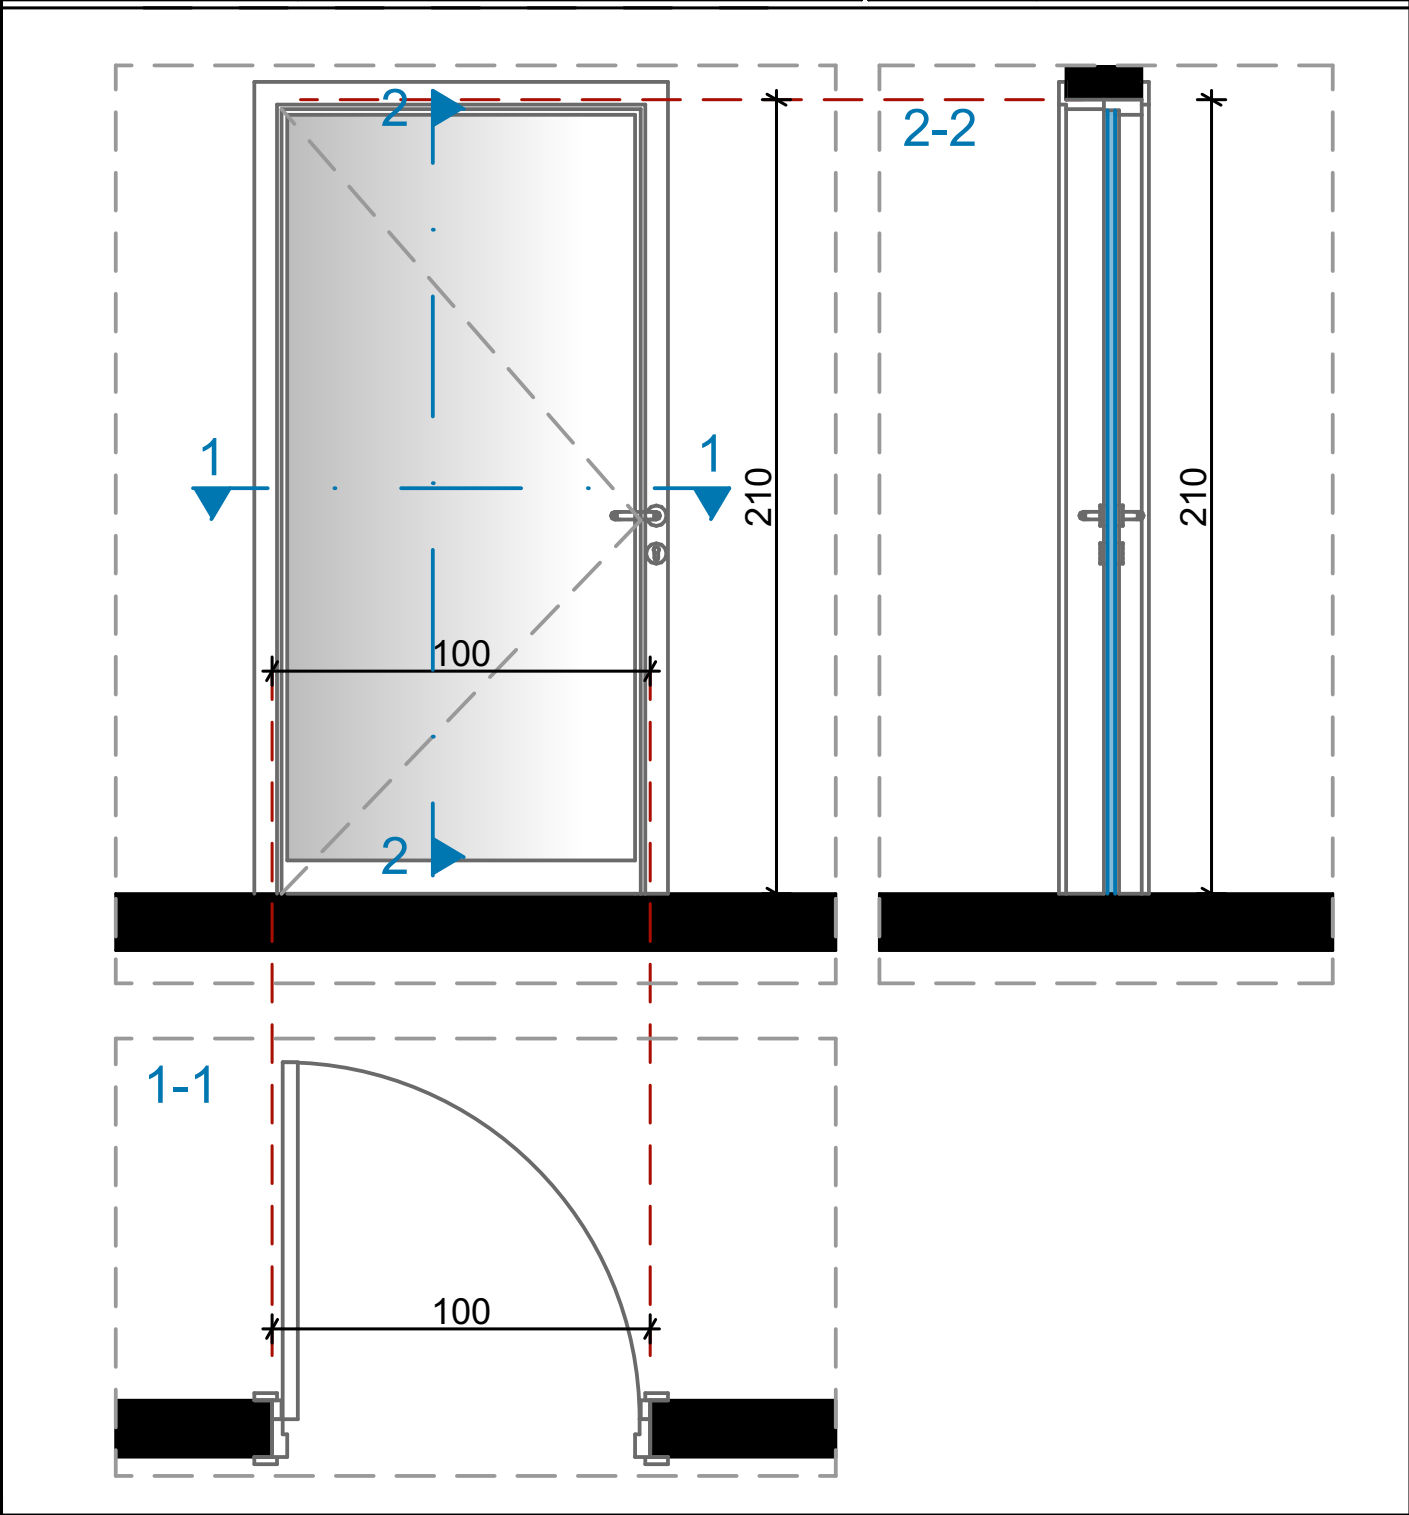

- Opis:
- ° Jednokrnlina vrata dim. 100x210cm.
 - ° Vrata su od aluminijumske bravarije bez termoprekida, ispune od pjeskarenog pamplex sigurnosnog stakla (4.4.1mm).
 - ° Ugao otvaranja vrata je 90°.
 - ° Boja aluminijumskih profila je RAL 7016 mat.
 - ° Vrata snabdjeti svim potrebnim okovom, bravom sa tri ključa.
 - ° Na vratima postaviti metalnu pločicu sa ugraviranim natpisom "Stomatološka ordinacija". Dimenzije pločice su 30x20cm(dxv)

Napomena: Šeme su crtane gledano sa unutrašnje strane. Mjere su u centimetrima. Mjere provjeriti na licu mjesta.	LIST BR. C.04.01.	NAZIV: Šeme unutrašnjih otvora
	DATUM: Februar, 2023.	PROJEKAT: Stomatološke ambulante u osnovnim i srednjim školama - OŠ "Mahmut Lekić" Tuzi
	RAZMJERA: R=1:20	LOKACIJA: Ulica 3, broj 8, Tuzi

PROJEKTANT : "URBI.PRO" d.o.o., Podgorica	OBJEKAT : Stomatološke ambulante u osnovnim i srednjim školama - JU OŠ "Mahmut Lekić" Tuzi	INVESTITOR : Ministarstvo prosvjete Crne Gore
	PRILOG: Projekat namještaja i opremanja	

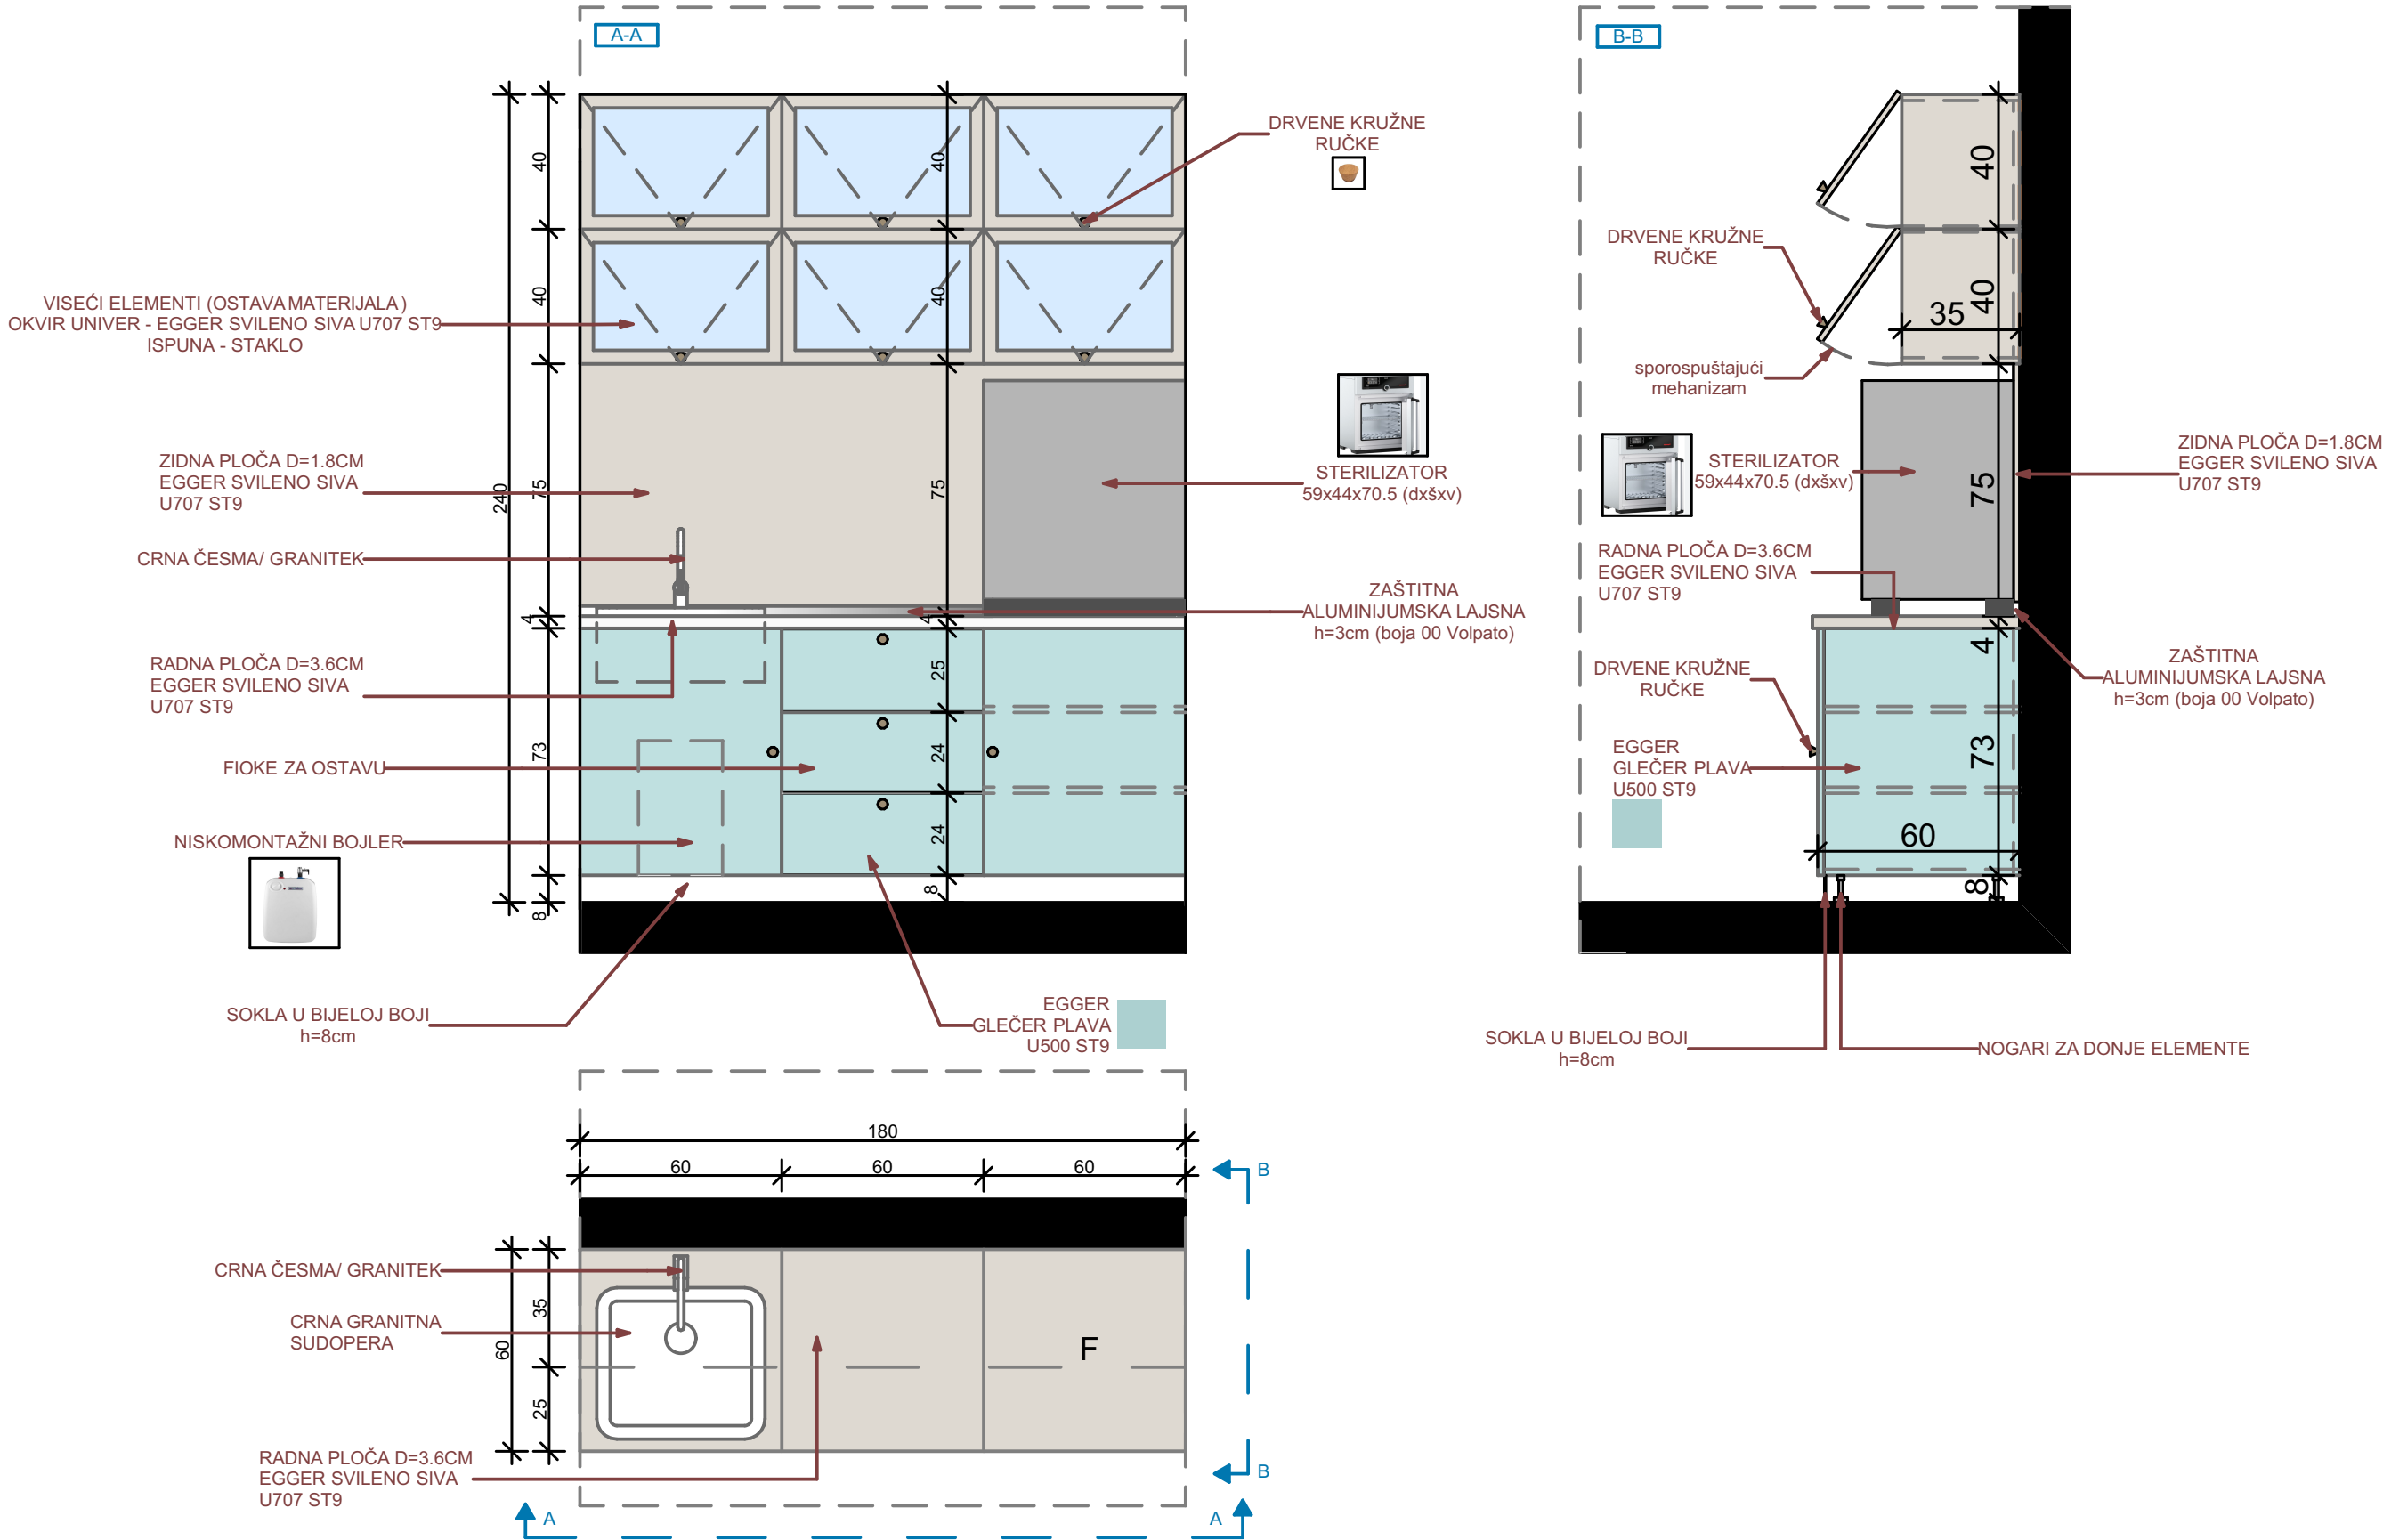

Šema radnih elemenata - Š1

Opis: Nabavka materijala, izrada i montaža radnih elemenata stomatološke ordinacije dim. 180x60x(85+80) - (ŠxDxV) . Vizuelno se sastoje od dva dijela.

- Donji dio sačinjavaju sudopera (crna granitna) sa česmom (crna - granitek) - ispod koje je smješten niskomontažni bojler, zatim fioke koje služe kao ostava za dio materijala. Frontovi i bočni djelovi elemenata su od univera d=18mm u Glečer plavoj boji (EGGER GLEČER U500 ST9). Korpusi su izradjeni od univera u polarno-bijeloj boji (Egger W1300 ST9). Otvaraju se uz pomoć drvenih ručki. Radna ploča je debljine d=3.6cm u EGGER svileni sivoj boji U707 ST9. Iznad radne ploče je zaštitna aluminijumska lajsna h=3cm (boja 00 Volpato). Uz pod, elementi su zatvoreni soklom u teksturi drveta visine h=8cm.
- Između donjih i gornjih elemenata nalazi se zidna ploča od univera d=1.8cm u EGGER svileni sivoj boji U707 ST9. Na radnoj ploči je smješten sterilizator.
- Gornji dio čine elementi za skladištenje materijala, a ispunjena krila je staklo. Debljina okvira oko stakla je 4 cm. Elementi gornje zone uokvireni su univerom 18mm u svileni-sivom boji (Egger U707 ST9) i imaju otvaranje ka gore, kao na grafičkom prikazu. Sve šarke su sa usporivačima. Korpus je izradjen od univera 18mm (Egger Kendal hrast natur H3170 ST12). Otvaraju se uz pomoć drvenih ručki.

OZNAKA POZICIJE:


Š1

KOMADA: 1

Napomena: Prije izrade pozicije, sve mjere obavezno kontrolisati na licu mjesta. Izvođač je u obavezi da prije izrade pozicija uradi sve radioničke detalje i iste dostavi glavnom projektantu na uvid i saglasnost. Svi materijali i boje po izboru i odobrenju projektanta.


LIST BR:
C 05-01

PROJEKTANT:	OBJEKAT: Stomatološke ambulante u osnovnim i srednjim školama - JU OŠ "Mahmut Lekić" Tuzi	INVESTITOR :
"URBI PRO"d.o.o., Podgorica	PRILOG: Projekat namještaja i opremanja	Ministarstvo prosvjete Crne Gore

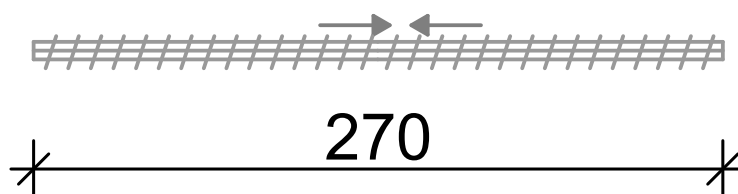

OZNAKA POZICIJE: 03	Vertikalni venecijaneri na otvorima	KOMADA: 1
Opis: Izrada i montaža vertikalnih bijelih venecijanera dimenzija 270 x 310cm (d x v). Prije izrade pozicije, sve mjere obavezno kontrolisati na licu mjesta. Izvođač je u obavezi da prije izrade pozicija uradi sve radioničke detalje i iste dostavi na uvid i saglasnost. 70% PVC, 30% poliester. Težina tkanine: 420gr/m2; UV otpornost: približno 97%; posjedovanje sertifikata za otpornost na bakterije, postojanost boje, lomljenje, cijepanje i za vatrootpornost; obračun i cijena je po m2		
Napomena: Prije izrade pozicije, sve mjere obavezno kontrolisati na licu mjesta. Izvođač je u obavezi da prije izrade pozicija uradi sve radioničke detalje i iste dostavi glavnom projektantu na uvid i saglasnost. Sve materijale i boje po izboru i odobrenju projektanta		LIST BR: C 05-2

PROJEKTANT:	OBJEKAT: Stomatološke ambulante u osnovnim i srednjim školama - JU OŠ "Mahmut Lekić" Tuzi	INVESTITOR :
"URBI PRO"d.o.o., Podgorica	PRILOG: Projekat namještaja i opremanja	Ministarstvo prosvjete Crne Gore

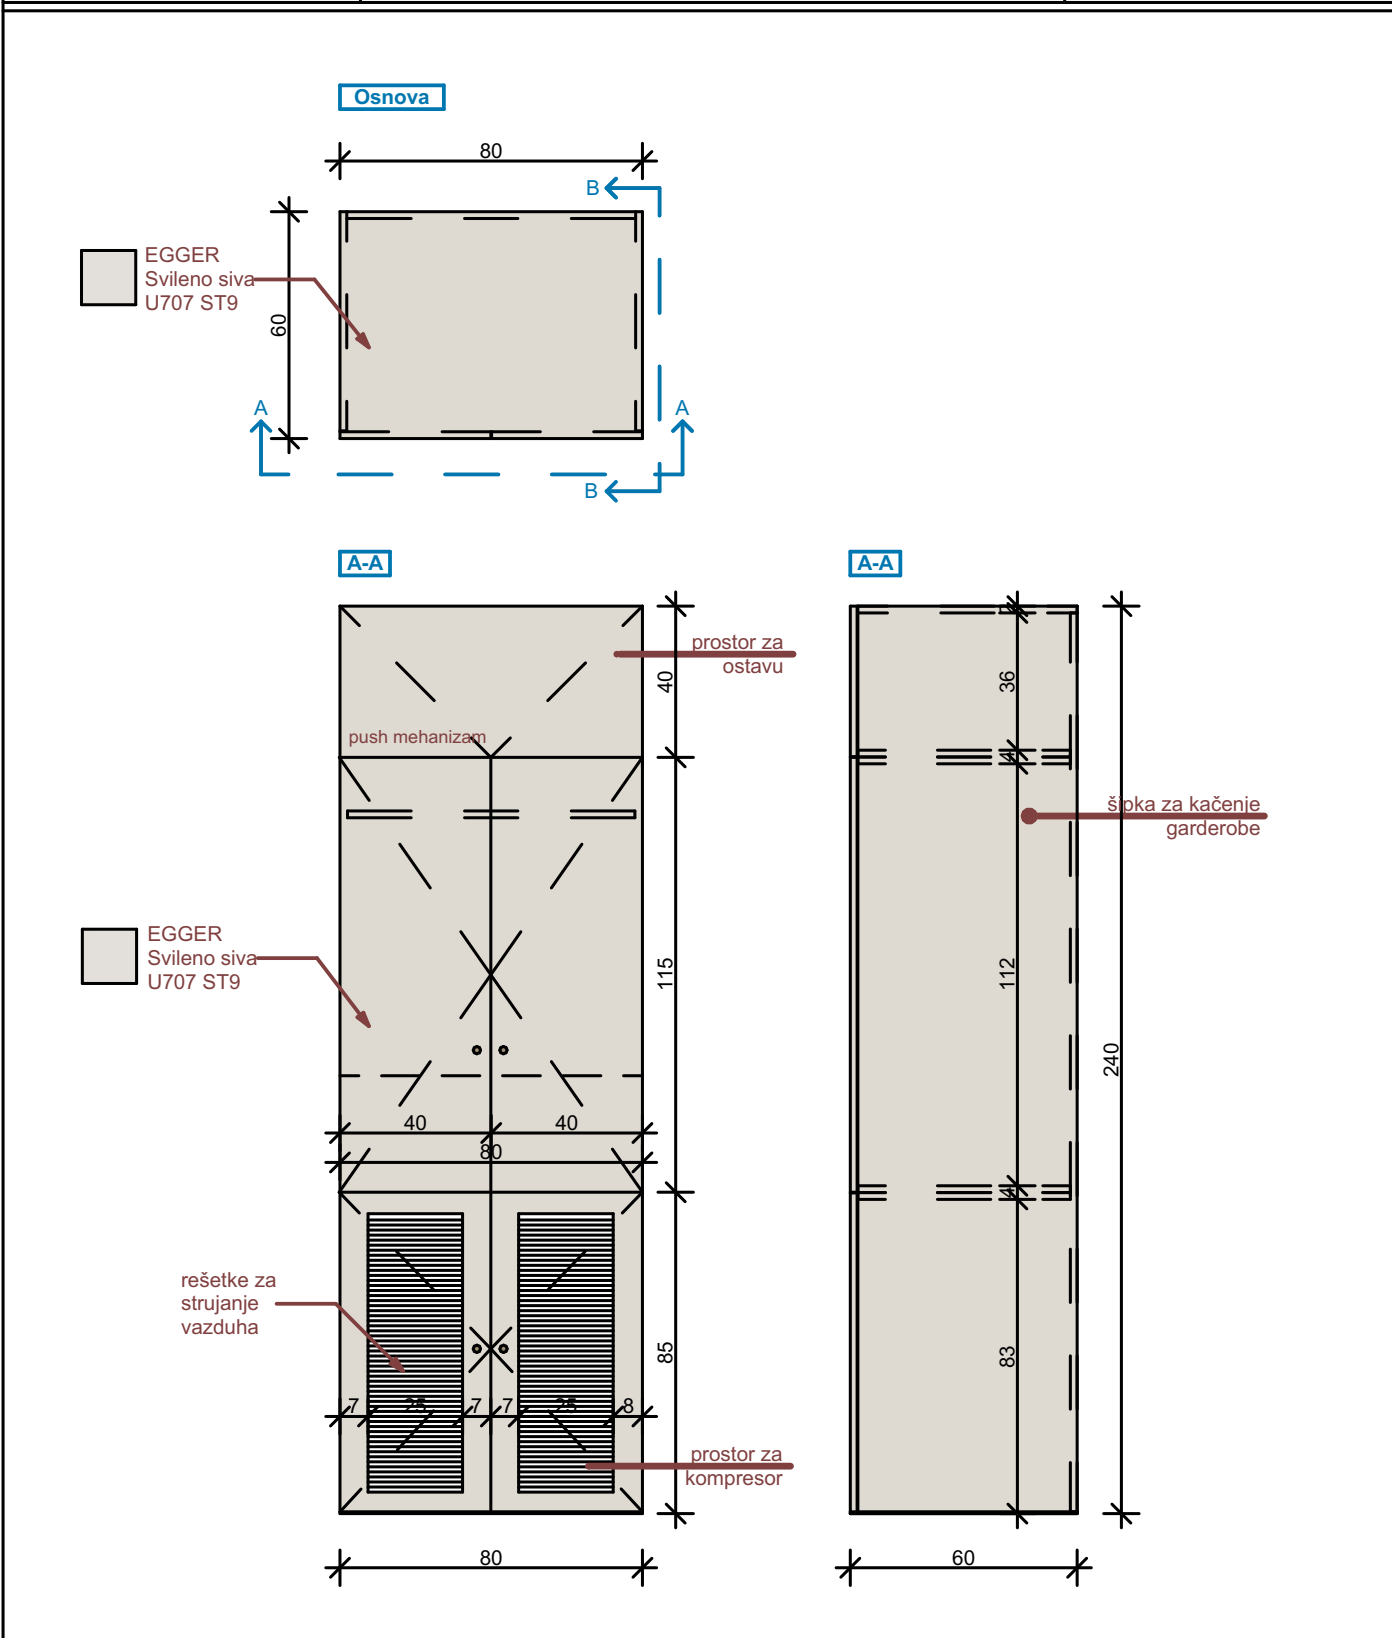

OZNAKA POZICIJE:	Kompresor i garderober	KOMADA: 1
O6		

Opis: Nabavka materijala, izrada i montaža garderobera i plakara za kompresor. Vizuelno se sastoji od tri dijela. Donji dio (za kompresor) sačinjavaju dva krila sa rešetkama radi strujanja vazduha, sa okvirima od univera 18mm u svileni-sivoj boji (Egger U707 ST9). Debljina okvira je 7cm.

Središnji dio sačinjavaju dva krila od identičnog univera 18mm (Egger U707 ST9), na kojima su postavljene dvije kružne ručke u teksturi drveta. U unutrašnjosti sadrži šipku za kačenje garderobe zaposlenih. Gornje krilo, takođe izradjeno od univera 18mm u svileni-sivoj boji (Egger U707 ST9), ima otvaranje ka gore, kao na grafičkom prikazu. Sve šarke su sa usporivačima. Bočne strane su takođe od identičnog materijala. (Egger U707 ST9). Gornji dio služi za ostavu ostalih stvari, arhive ili sl.

Napomena: Prije izrade pozicije, sve mjere obavezno kontrolisati na licu mjesta. Izvođač je u obavezi da prije izrade pozicija uradi sve radioničke detalje i iste dostavi glavnom projektantu na uvid i saglasnost. Sve materijale i boje po izboru i odobrenju projektanta	LIST BR: C 05-03
--	------------------

PROJEKTANT:	OBJEKAT: Stomatološke ambulante u osnovnim i srednjim školama - JU OŠ "Mahmut Lekić" Tuzi	INVESTITOR :
"URBI PRO"d.o.o., Podgorica	PRILOG: Projekat namještaja i opremanja	Ministarstvo prosvjete Crne Gore



OZNAKA POZICIJE: 07	Čiviluk u čekaonici	KOMADA: 1
-------------------------------	---------------------	-----------


Opis:

Zidni čiviluk sa pločom u teksturi drveta i crnim elementima za kačenje. Čiviluk se nalazi u sklopu čekaonice.

Napomena: Prije izrade pozicije, sve mjere obavezno kontrolisati na licu mjesta. Izvođač je u obavezi da prije izrade pozicija uradi sve radioničke detalje i iste dostavi glavnom projektantu na uvid i saglasnost. Sve materijale i boje po izboru i odobrenju projektanta

LIST BR:
C 05-04

PROJEKTANT:	OBJEKAT: Stomatološke ambulante u osnovnim i srednjim školama - JU OŠ "Mahmut Lekić" Tuzi	INVESTITOR :
"URBI PRO"d.o.o., Podgorica	PRILOG: Projekat namještaja i opremanja	Ministarstvo prosvjete Crne Gore

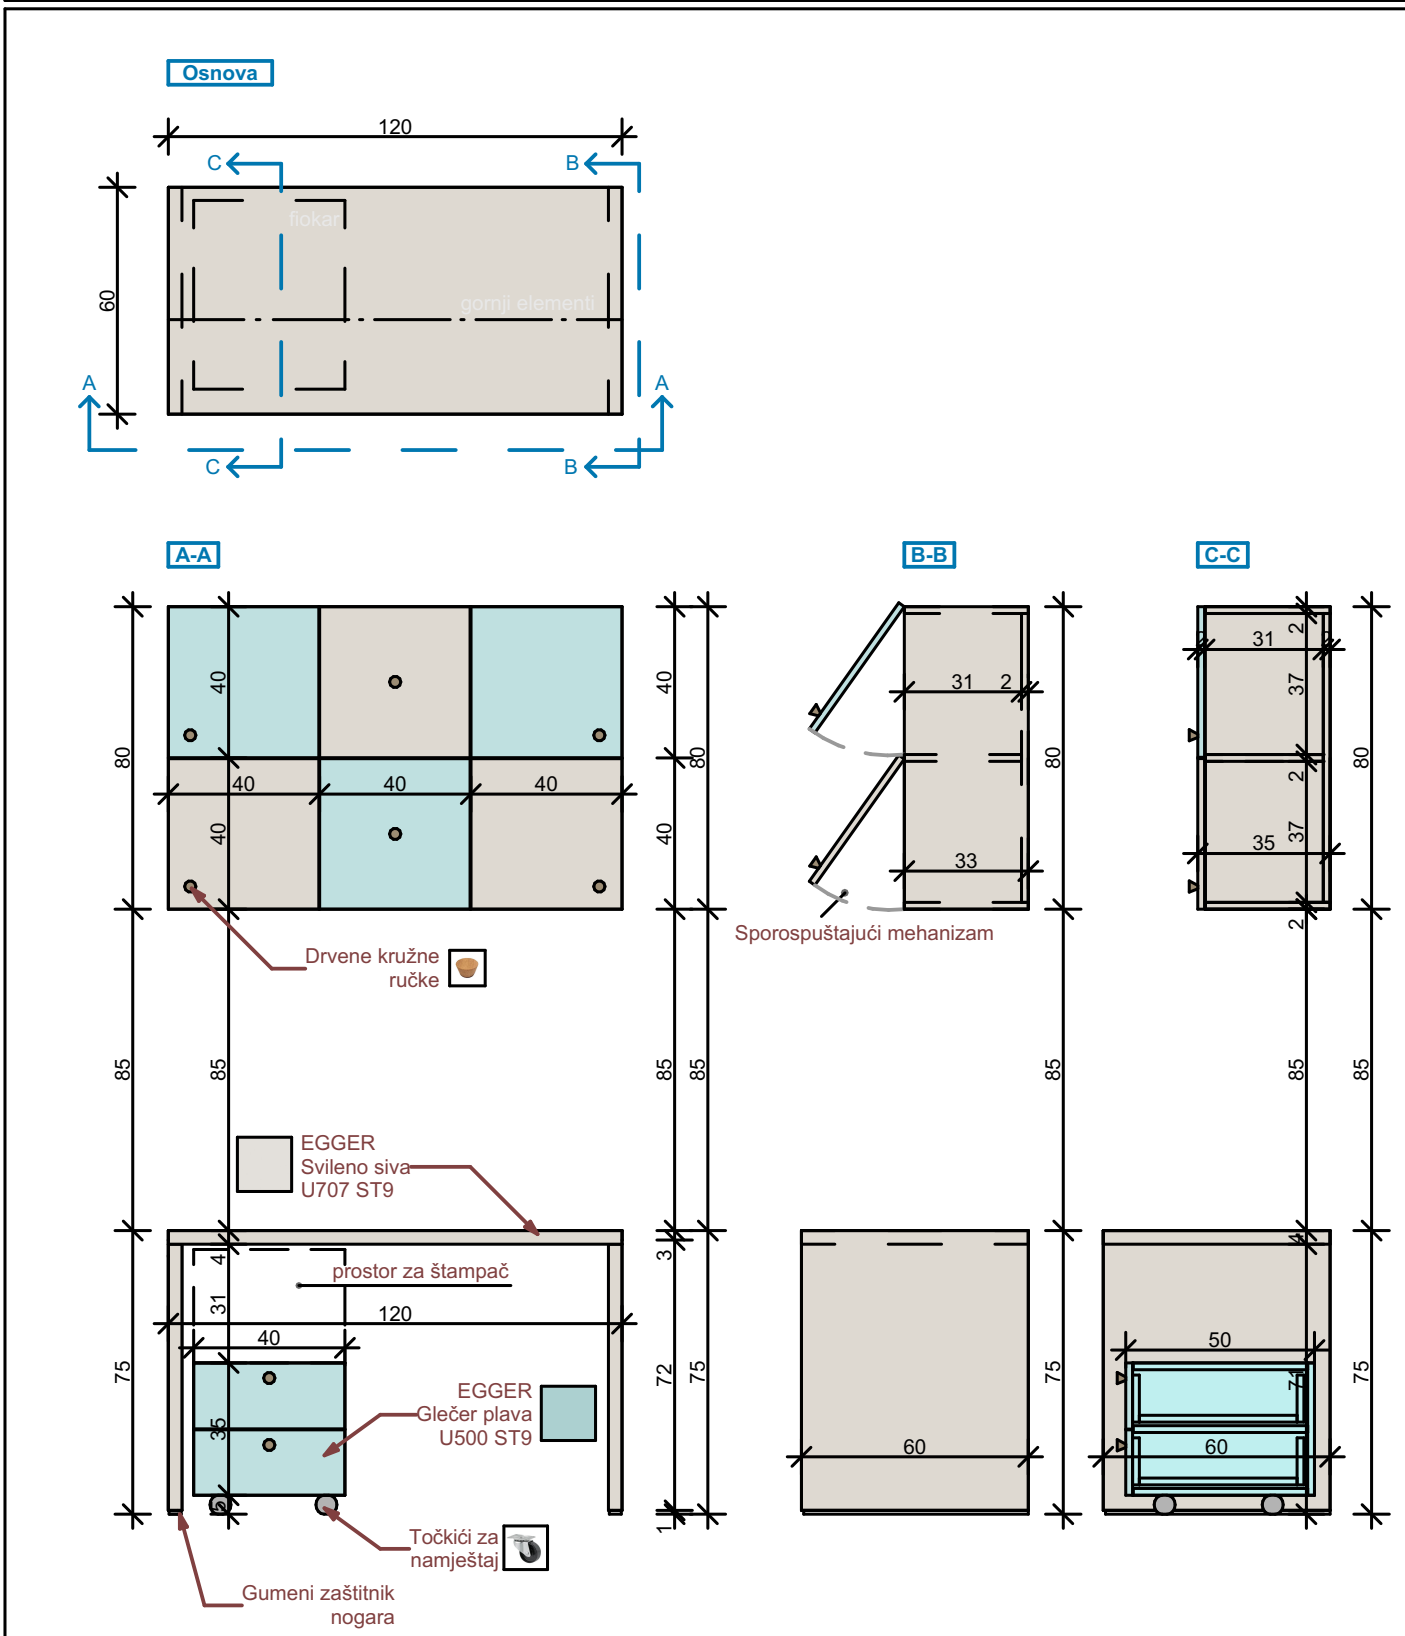


OZNAKA POZICIJE: O8	Radni sto sa pokretnim fiokarom i arhivom	KOMADA: 1
-------------------------------	--	-----------

Opis: Nabavka materijala, izrada i montaža radnog stola sa pokretnim fiokarom kao i gornjih elemenata - arhive. Sto je sastavljen od nogara (dupli univer 36mm) materijalizacije Egger U707 ST9, sa gumenom zaštitom na dnu. Radna ploča (36mm) je od identičnog materijala. Sve bočne strane su kantovane u istom materijalizaciji. Pokretni fiokar sadrži dvije fioke, koje su zajedno sa bočnim stranama i gornjom pločom sastavljene od univera 18mm Egger Glečer plava (U500 ST9). Korpusi su izrađeni od univera u polarno-bijeloj boji (Egger W1300 ST9). Sve šarke su sa usporivačima. Fioke se otvaraju uz pomoć kružnih drvenih ručki. Gornji elementi, koji služe za arhivu, izrađeni su od dva tipa univera 18mm, svileni-sivoj boji (Egger U707 ST9), i Glečer plavoj (U500 ST9), postavljeni naizmjenično kao na grafičkom prikazu. Krila se otvaraju prema gore, uz pomoć kružnih drvenih ručki (postavka ručki: donji lijevi ugao za prva dva krila, zatim po sredini, i za desna dva krila ručke su u donjem desnom uglu). Sve šarke su sa usporivačima. Bočne strane su od univera 18mm(Egger U707 ST9).

Napomena: Prije izrade pozicije, sve mjere obavezno kontrolisati na licu mjesta. Izvođač je u obavezi da prije izrade pozicija uradi sve radioničke detalje i iste dostavi glavnom projektantu na uvid i saglasnost. Sve materijale i boje po izboru i odobrenju projektanta	LIST BR: C 05-05
--	---------------------

PROJEKTANT:	OBJEKAT: Stomatološke ambulante u osnovnim i srednjim školama - JU OŠ "Mahmut Lekić" Tuzi	INVESTITOR :
"URBI PRO"d.o.o., Podgorica	PRILOG: Projekat namještaja i opremanja	Ministarstvo prosvjete Crne Gore

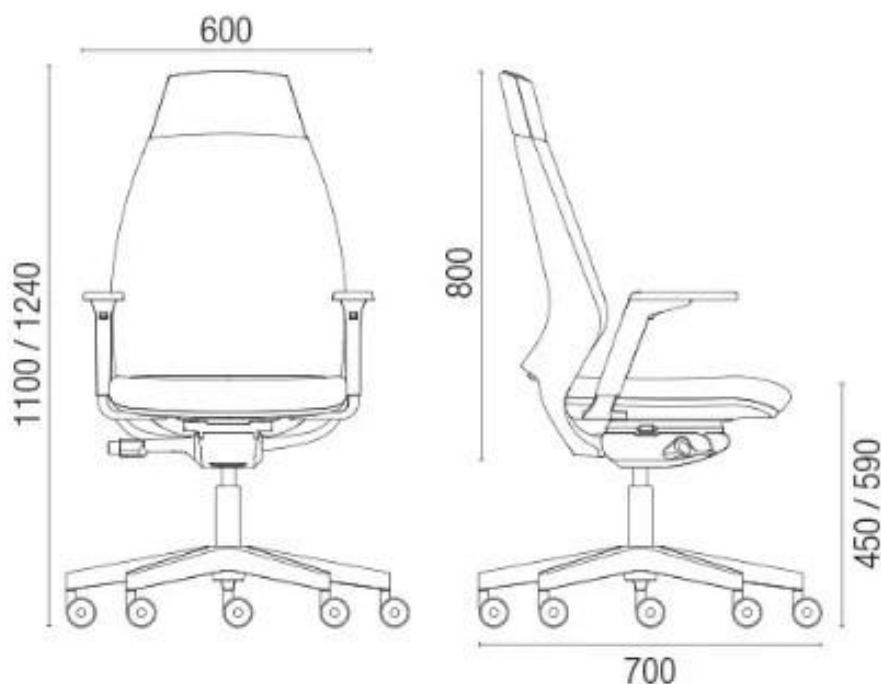

OZNAKA POZICIJE: O8'	Radna stolica	KOMADA: 1
--------------------------------	---------------	-----------

Opis: Nabavka i montaža radne stolice koja sadrži sledeće: naslon za leđa tapaciran , lumbalna podrška podesiva po visini, sinhro mehanizam sa 5 pozicija zaključavanja, pvc piramidalna zvezda 680mm, pvc točki fi.50mm, bez rukonaslona, crna plastika.
Tapacir je štof sa karakteristikama: 100% poliester, 510g/m, otpornosti na habanje 75 000 ciklusa, sertifikovan na nezapaljivost, u bež boji.

Napomena: Prije izrade pozicije, sve mjere obavezno kontrolisati na licu mesta. Izvođač je u obavezi da prije izrade pozicija uradi sve radioničke detalje i iste dostavi glavnom projektantu na uvid i saglasnost. Sve materijale i boje po izboru i odobrenju projektanta


LIST BR:
C 05-06

PROJEKTANT:	OBJEKAT: Stomatološke ambulante u osnovnim i srednjim školama - JU OŠ "Mahmut Lekić" Tuzi	INVESTITOR :
"URBI PRO"d.o.o., Podgorica	PRILOG: Projekat namještaja i opremanja	Ministarstvo prosvjete Crne Gore



OZNAKA POZICIJE: 08"	Računar	KOMADA: 1
Opis: Procesor : Intel® Core™ i7 do 10. generacije Operativni sistem Windows 10 Pro Memorija :do 32 GB Dodatno: 16 GB Intel® Optane™ memorije Skladištenje: HDD do 1 TB Dodatno: do 512 GB M.2 PCIe SSD Grafika - Intel UHD grafika Pametna USB zaštita Audio: Integrirani zvučnici 2 x 3W Dimenzije Sa postoljem: 420 mm x 490,5 mm x 214 mm Bez postolja: 539 mm x 192 mm x 608 mm Težina : Sa postoljem 6 kg; Bez postolja 9,3 kg		
Napomena: Prije izrade pozicije, sve mjere obavezno kontrolisati na licu mjesta. Izvođač je u obavezi da prije izrade pozicija uradi sve radioničke detalje i iste dostavi glavnom projektantu na uvid i saglasnost. Sve materijale i boje po izboru i odobrenju projektanta		LIST BR: C 05-07

PROJEKTANT:	OBJEKAT: Stomatološke ambulante u osnovnim i srednjim školama - JU OŠ "Mahmut Lekić" Tuzi	INVESTITOR :
"URBI PRO" d.o.o., Podgorica	PRILOG: Projekat namještaja i opremanja	Ministarstvo prosvjete Crne Gore

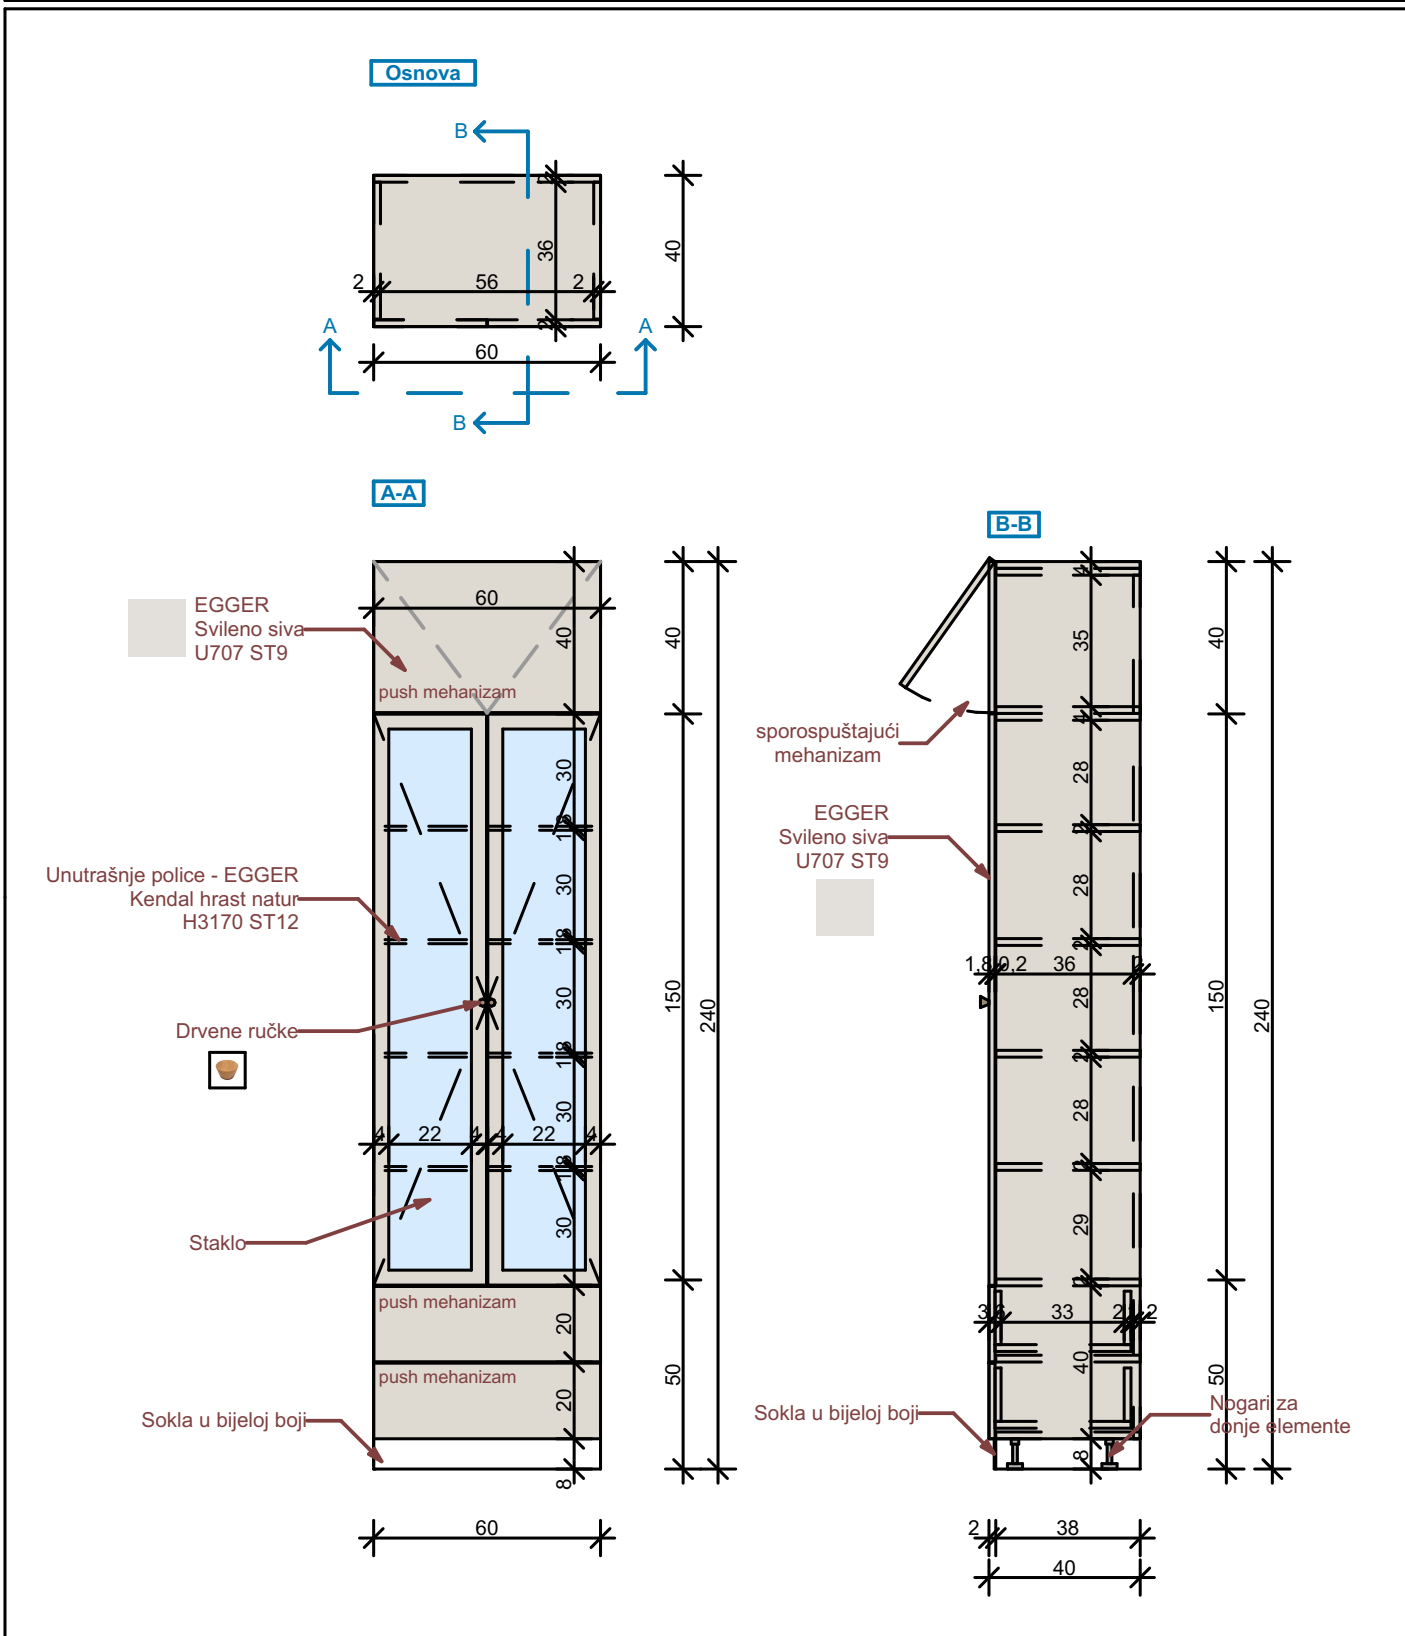

OZNAKA POZICIJE: 09	Vitrina za instrumente	KOMADA: 1
Opis: Nabavka materijala, izrada i montaža vitrine za instrumente zubne ordinacije. Vizuelno se sastoji od tri dijela. Donji dio sačinjavaju dvije fioke sa frontom od univera 18mm u svileni-sivoj boji (Egger U707 ST9). Korpusi su izradjeni od univera u polarno-bijeloj boji (Egger W1300 ST9). Otvaraju se uz pomoć push mehanizma. Ispuna središnjeg dijela, ujedno i najvećeg je staklo, a uokvireno je univerom 18mm u svileni-sivoj boji (Egger U707 ST9), debljine okvira 4cm, na kojima su postavljene dvije kružne ručke u teksturi drveta. Korpus središnjeg dijela, tj. police su izradjene od univera 18mm (Egger Kendal hrast natur H3170 ST12) Gornje krilo, takođe izradjeno od univera 18mm u svileni-sivoj boji (Egger U707 ST9), ima otvaranje ka gore, kao na grafičkom prikazu. Sve šarke su sa usporivačima. Bočne strane su takođe od identičnog materijala. (Egger U707 ST9). Središnji dio služi sa ostavu instrumenata, a gornji i donji dio za ostavu ostalih stvari, archive ili sl.		
Napomena: Prije izrade pozicije, sve mjere obavezno kontrolisati na licu mjesta. Izvođač je u obavezi da prije izrade pozicija uradi sve radioničke detalje i iste dostavi glavnom projektantu na uvid i saglasnost. Sve materijale i boje po izboru i odobrenju projektanta		LIST BR: C 05-08

PROJEKTANT:	OBJEKAT: Stomatološke ambulante u osnovnim i srednjim školama - JU OŠ "Mahmut Lekić" Tuzi	INVESTITOR :
"URBI PRO"d.o.o., Podgorica	PRILOG: Projekat namještaja i opremanja	Ministarstvo prosvjete Crne Gore



OZNAKA POZICIJE: O10	Korpa za otpatke	KOMADA: 1
--------------------------------	------------------	-----------


Opis:

PVC kanta za otpatke dimenzija: 44,5x29x60,5cm. Zapremina 60 l. Otvaranje pomoću papučice "CHIC" L 50.

Napomena: Prije izrade pozicije, sve mjere obavezno kontrolisati na licu mjesta. Izvođač je u obavezi da prije izrade pozicija uradi sve radioničke detalje i iste dostavi glavnom projektantu na uvid i saglasnost. Sve materijale i boje po izboru i odobrenju projektanta

LIST BR:
C 05-09

PROJEKTANT:	OBJEKAT: Stomatološke ambulante u osnovnim i srednjim školama - JU OŠ "Mahmut Lekić" Tuzi	INVESTITOR :
"URBI PRO"d.o.o., Podgorica	PRILOG: Projekat namještaja i opremanja	Ministarstvo prosvjete Crne Gore

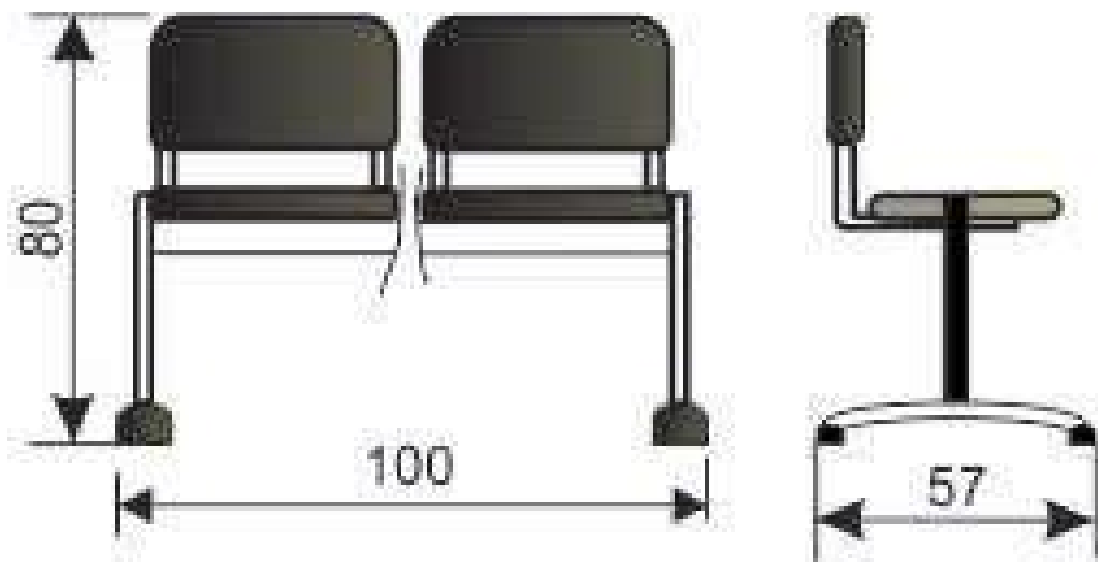

OZNAKA POZICIJE: O11	Stolice za čekaonicu	KOMADA: 1
--------------------------------	----------------------	-----------

Opis: Čekaonica sa dva sjedišta povezana metalnom konstrukcijom u crnoj boji.
 Sjedište i naslon su od drveta, a konstrukcija je sa ravnim nogama i plastičnim stopicama
 Opterećenje je 120 kg po sjedištu.
 Dimenzije (DxŠxV) : 100 x 57 x 80 cm

Napomena: Prije izrade pozicije, sve mjere obavezno kontrolisati na licu mjesta. Izvođač je u obavezi da prije izrade pozicija uradi sve radioničke detalje i iste dostavi glavnom projektantu na uvid i saglasnost. Sve materijale i boje po izboru i odobrenju projektanta

LIST BR:
C 05-010

PROJEKTANT:	OBJEKAT: Stomatološke ambulante u osnovnim i srednjim školama -JU OŠ "Mahmut Lekić" Tuzi	INVESTITOR :
"URBI PRO"d.o.o., Podgorica	PRILOG: 3D Prikazi	Ministarstvo prosvjete Crne Gore



PROJEKTANT:

"URBI PRO"d.o.o., Podgorica

OBJEKT: Stomatološke ambulante u osnovnim i srednjim školama
-JU OŠ "Mahmut Lekić" Tuzi

PRILOG:

3D Prikazi

INVESTITOR :

Ministarstvo prosvjete Crne Gore



LIST BR:
C 06-02